


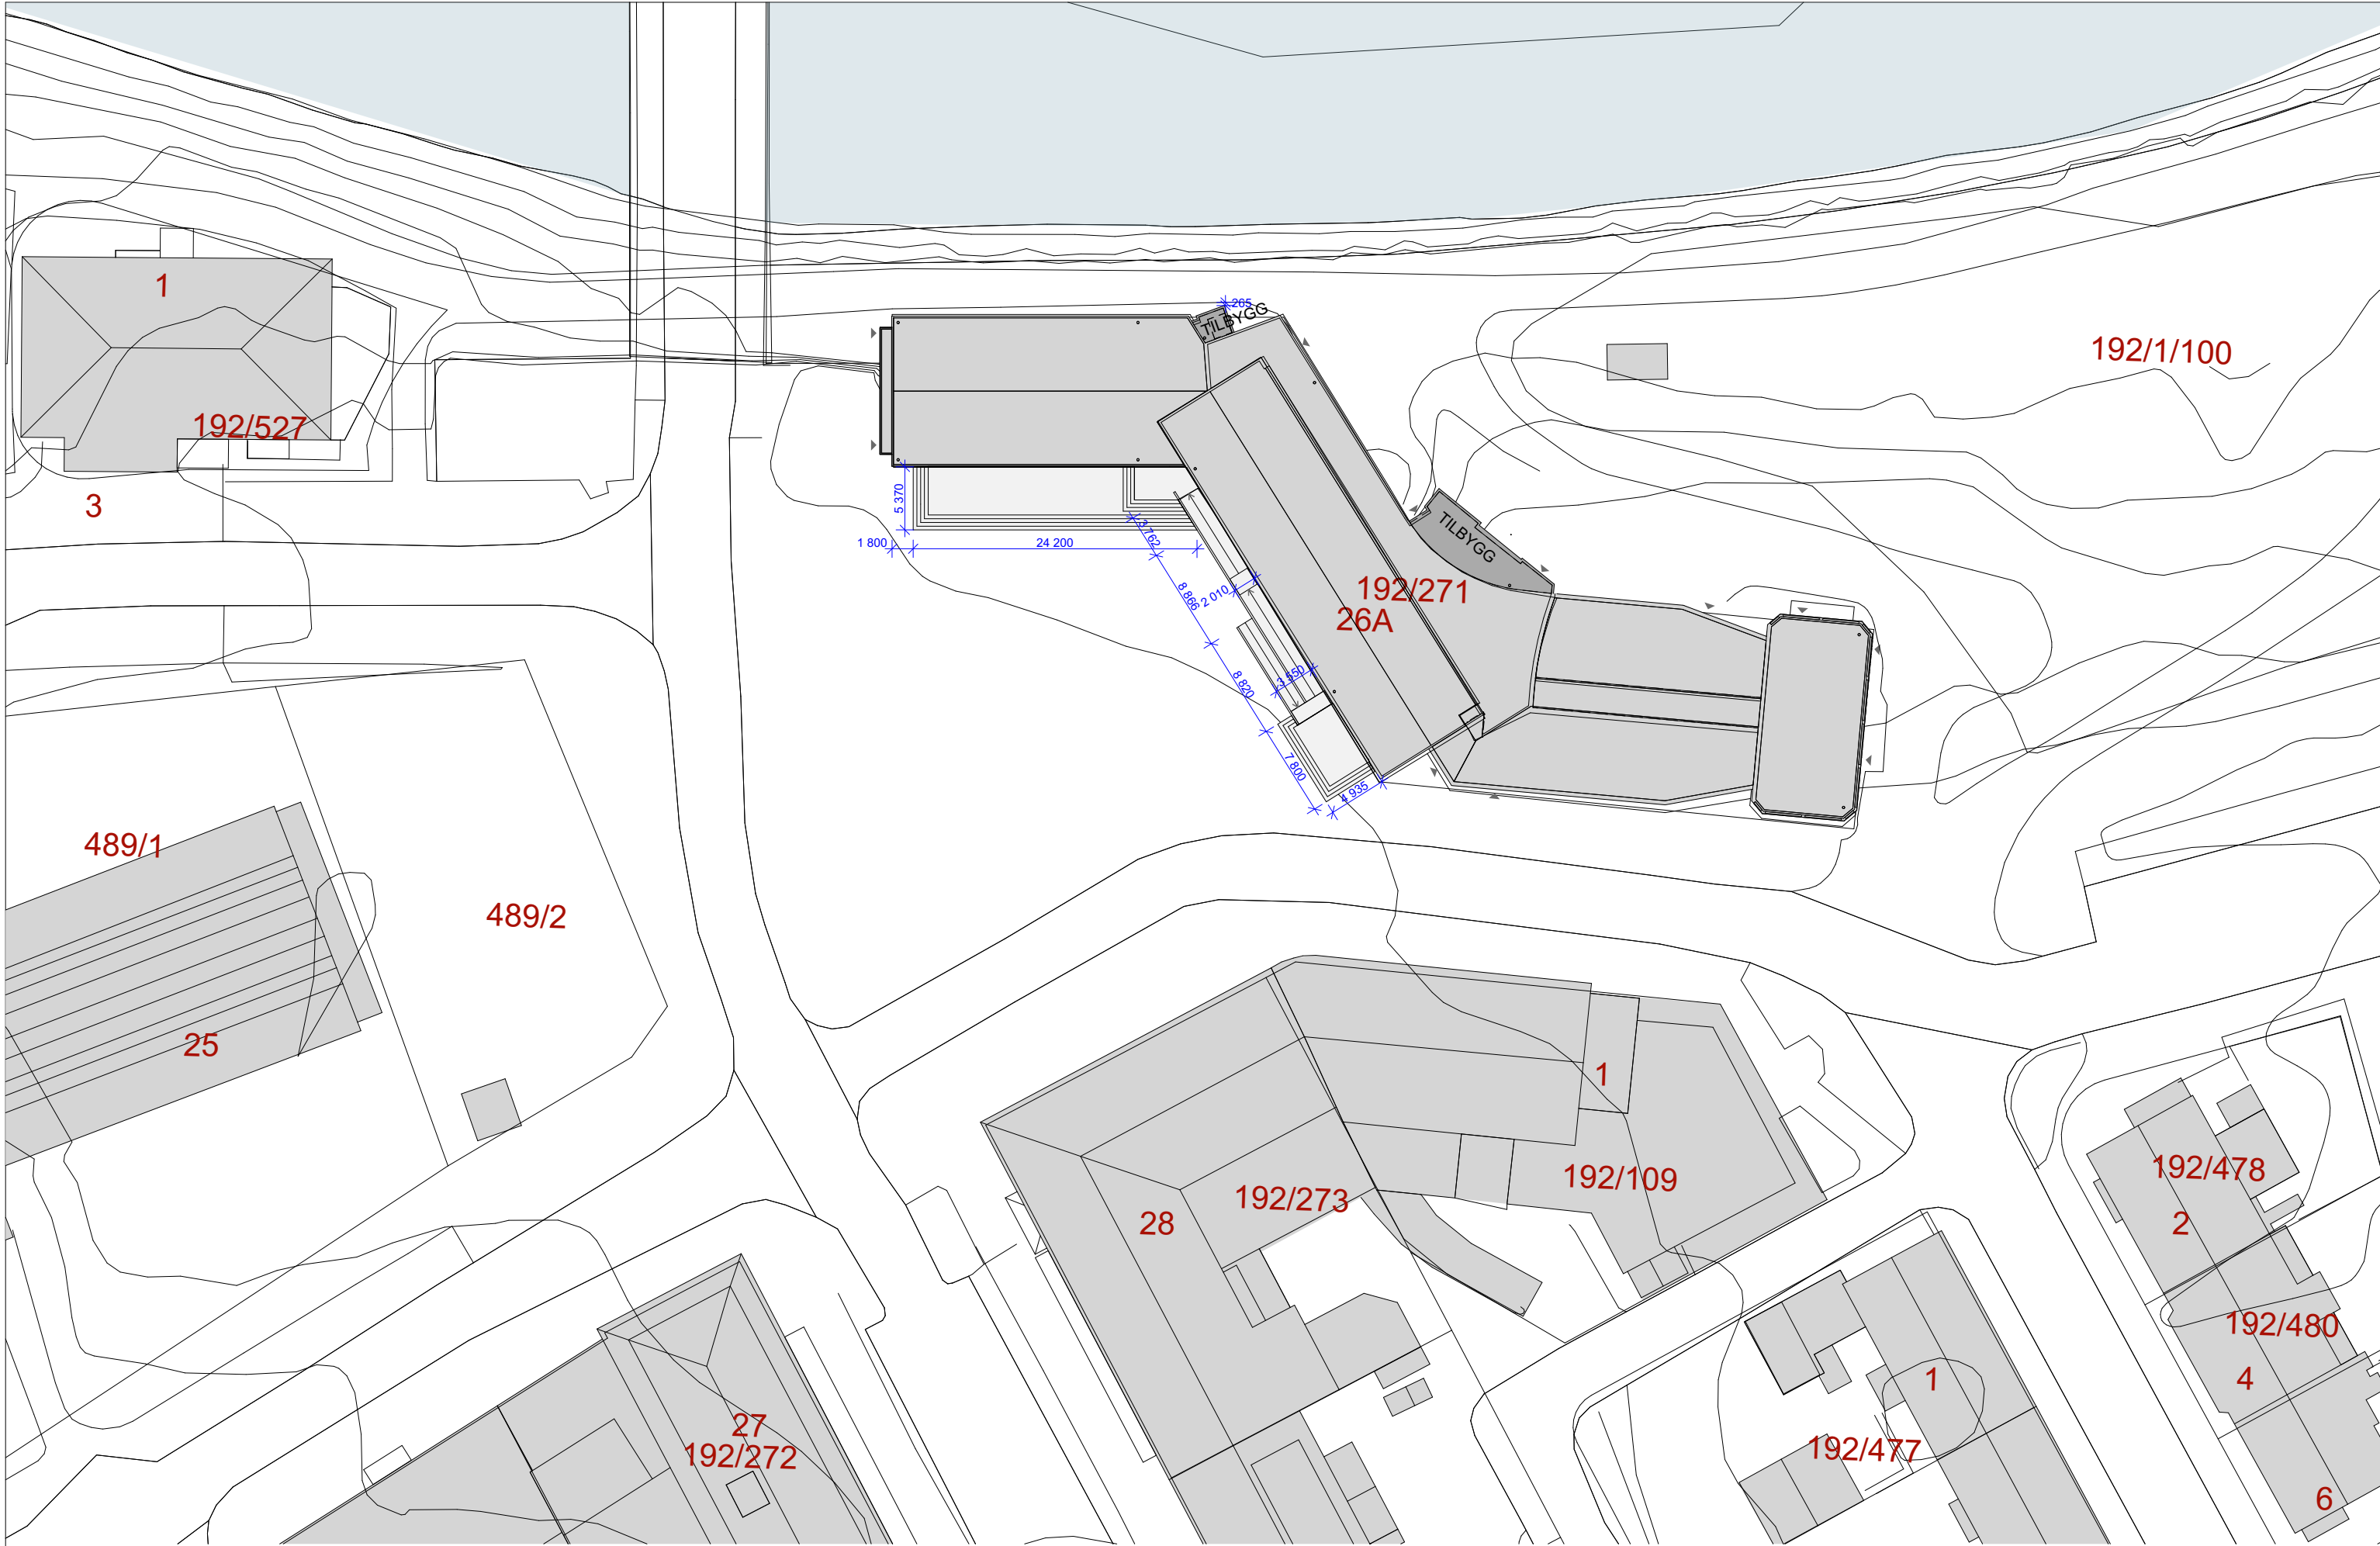

OPPDRAGSGIVER:
STEINKJER KULTURBYGG AS
OPPDRAG:
PROSJEKT JAKOB

INNHold **RAMMESØKNAD
SAMFUNNSHUS**
MÅL: **M 1:500**


SAKSBEH: **AG/MM/OA/GJ/IH**
ARKIV NR:
DATO / SIGN **02.10.2019** KONTROLL:

PRAKSIS
arkitekter as



Norconsult


PROSJEKT / TEGN. NR.
JAKOB S A-10-01
Situasjonsplan

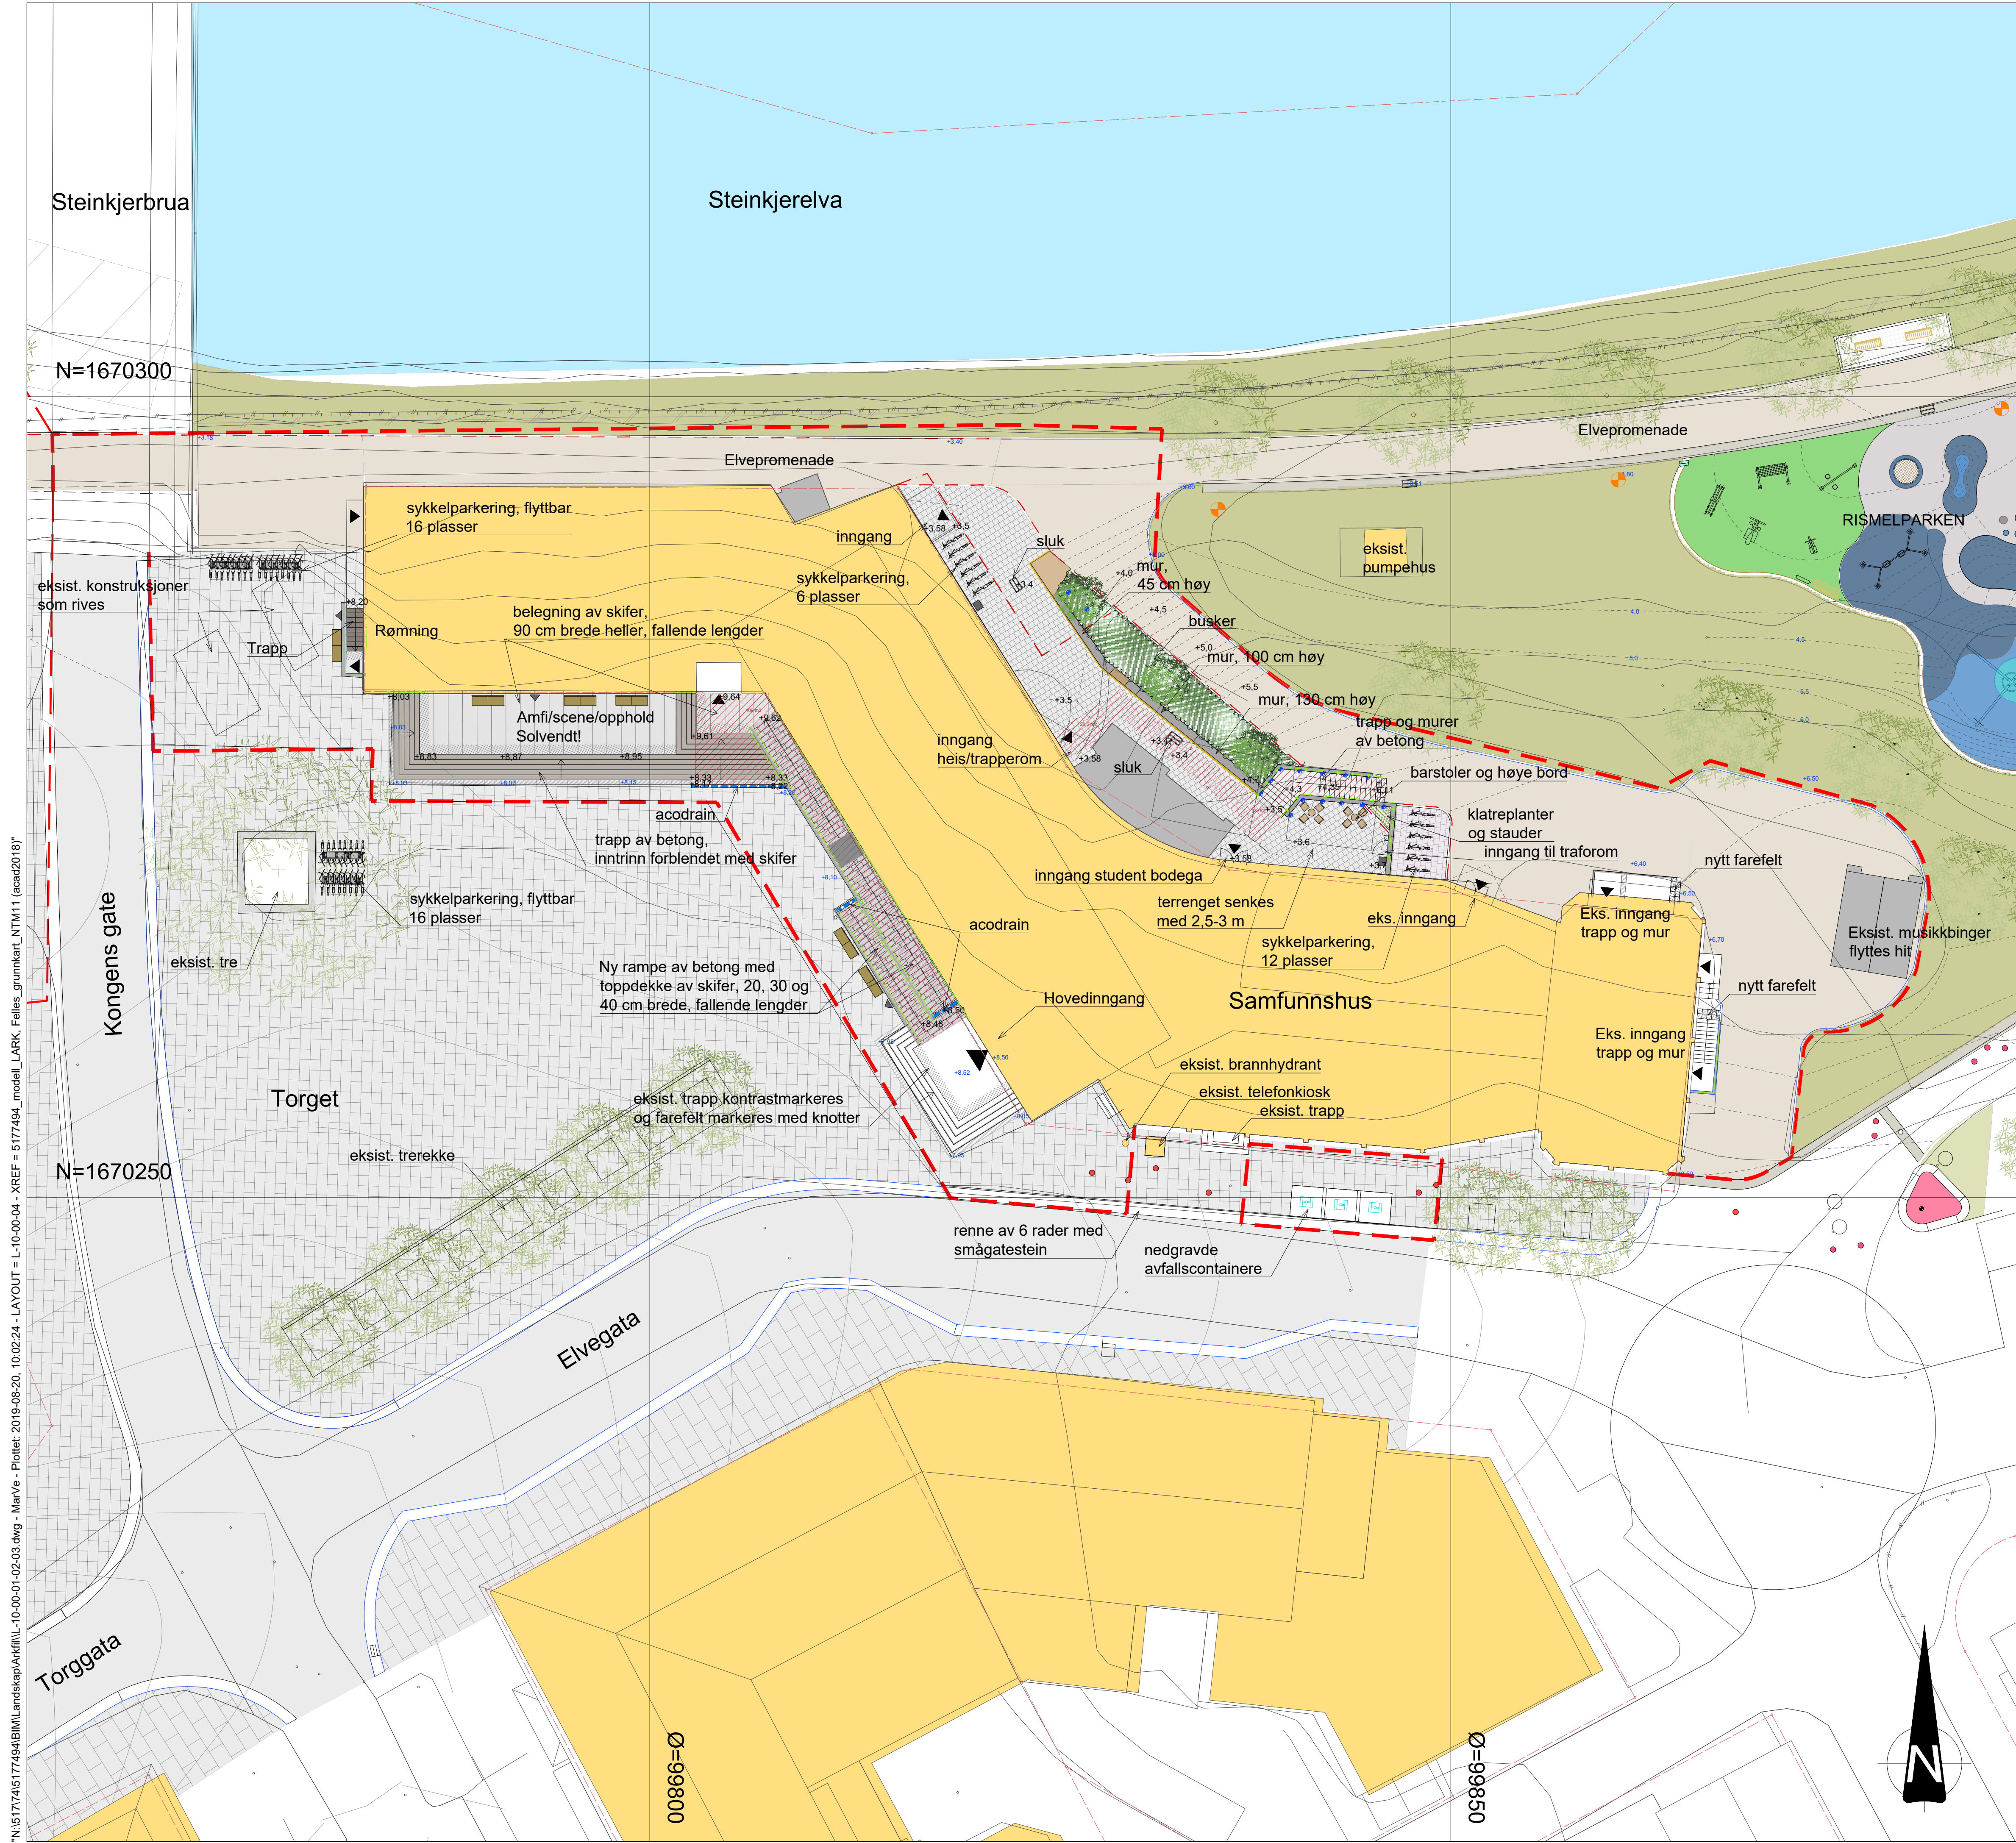

TEGNFORKLARING

	Tiltaksgrense		Gressplen
	Bygning eksisterende		Nytt tre
	Bygning ny		Eksisterende tre
	Bygning takutspring		Overvannssluk
	Kjøreveg asfalt		Acodrain
	Gangveg asfalt		Inngang
	Kant 12/25 av granitt		Ledlist i underkant betongmur
	Kant, eksisterende		Effektbelysning
	Mur, varierende høyde		Eksist. belysningsmast 4,5 m høy
	Trapp av betong, inntrinn forblendet med skifer		Eksisterende terrengkote
	Heller av skifer bredde 20, 30 og 40 cm fallende lengder		Ny terrengkote
	Heller av skifer bredde 90 cm fallende lengder		Eksisterende høyde
	Betongheller 30x30x10 cm		Ny terrenghøyde
	Betongheller 30x30x6 cm		
	Eksisterende gangbane-heller		
	Snøsmelt		
	Eksist. benk, flyttet		
	Høye barstoler og bord		
	Rekkverk		
	Gjerde, eksisterende		
	Eksist. avfallsbeholder, flyttet		
	Avfallsbeholder, ny		
	Sykkelparkering		
	Nedgravde avfallscontainere		
	Stauder/lave busker 0,5-1,0 m		
	Busker 1,0 - 1,5 m		

F06	2019-08-20	Anbudstegning	SIJJe	SIAAu	AIJRo
Rev.	Dato	Beskrivelse	Utarbeidet	Fagkontroll	Godkjent
Dette dokumentet er utarbeidet av Norconsult AS som del av det oppdraget som fremgår nedenfor. Opphavsretten tilhører Norconsult AS. Dokumentet må bare benyttes til det formål som oppdragsavtalen beskriver, og må ikke kopieres eller gjøres tilgjengelig på annen måte eller i større utstrekning enn formålet tilsier.					
Steinkjer Kulturbygg AS					Målestokk (gjelder A1)
Prosjekt Jakob Landskapsplan					1:200
Samfunnshuset					
Norconsult	Oppdragsnummer	Tegningsnummer	Revisjon		
	5177494	L-10-00-04	F06		

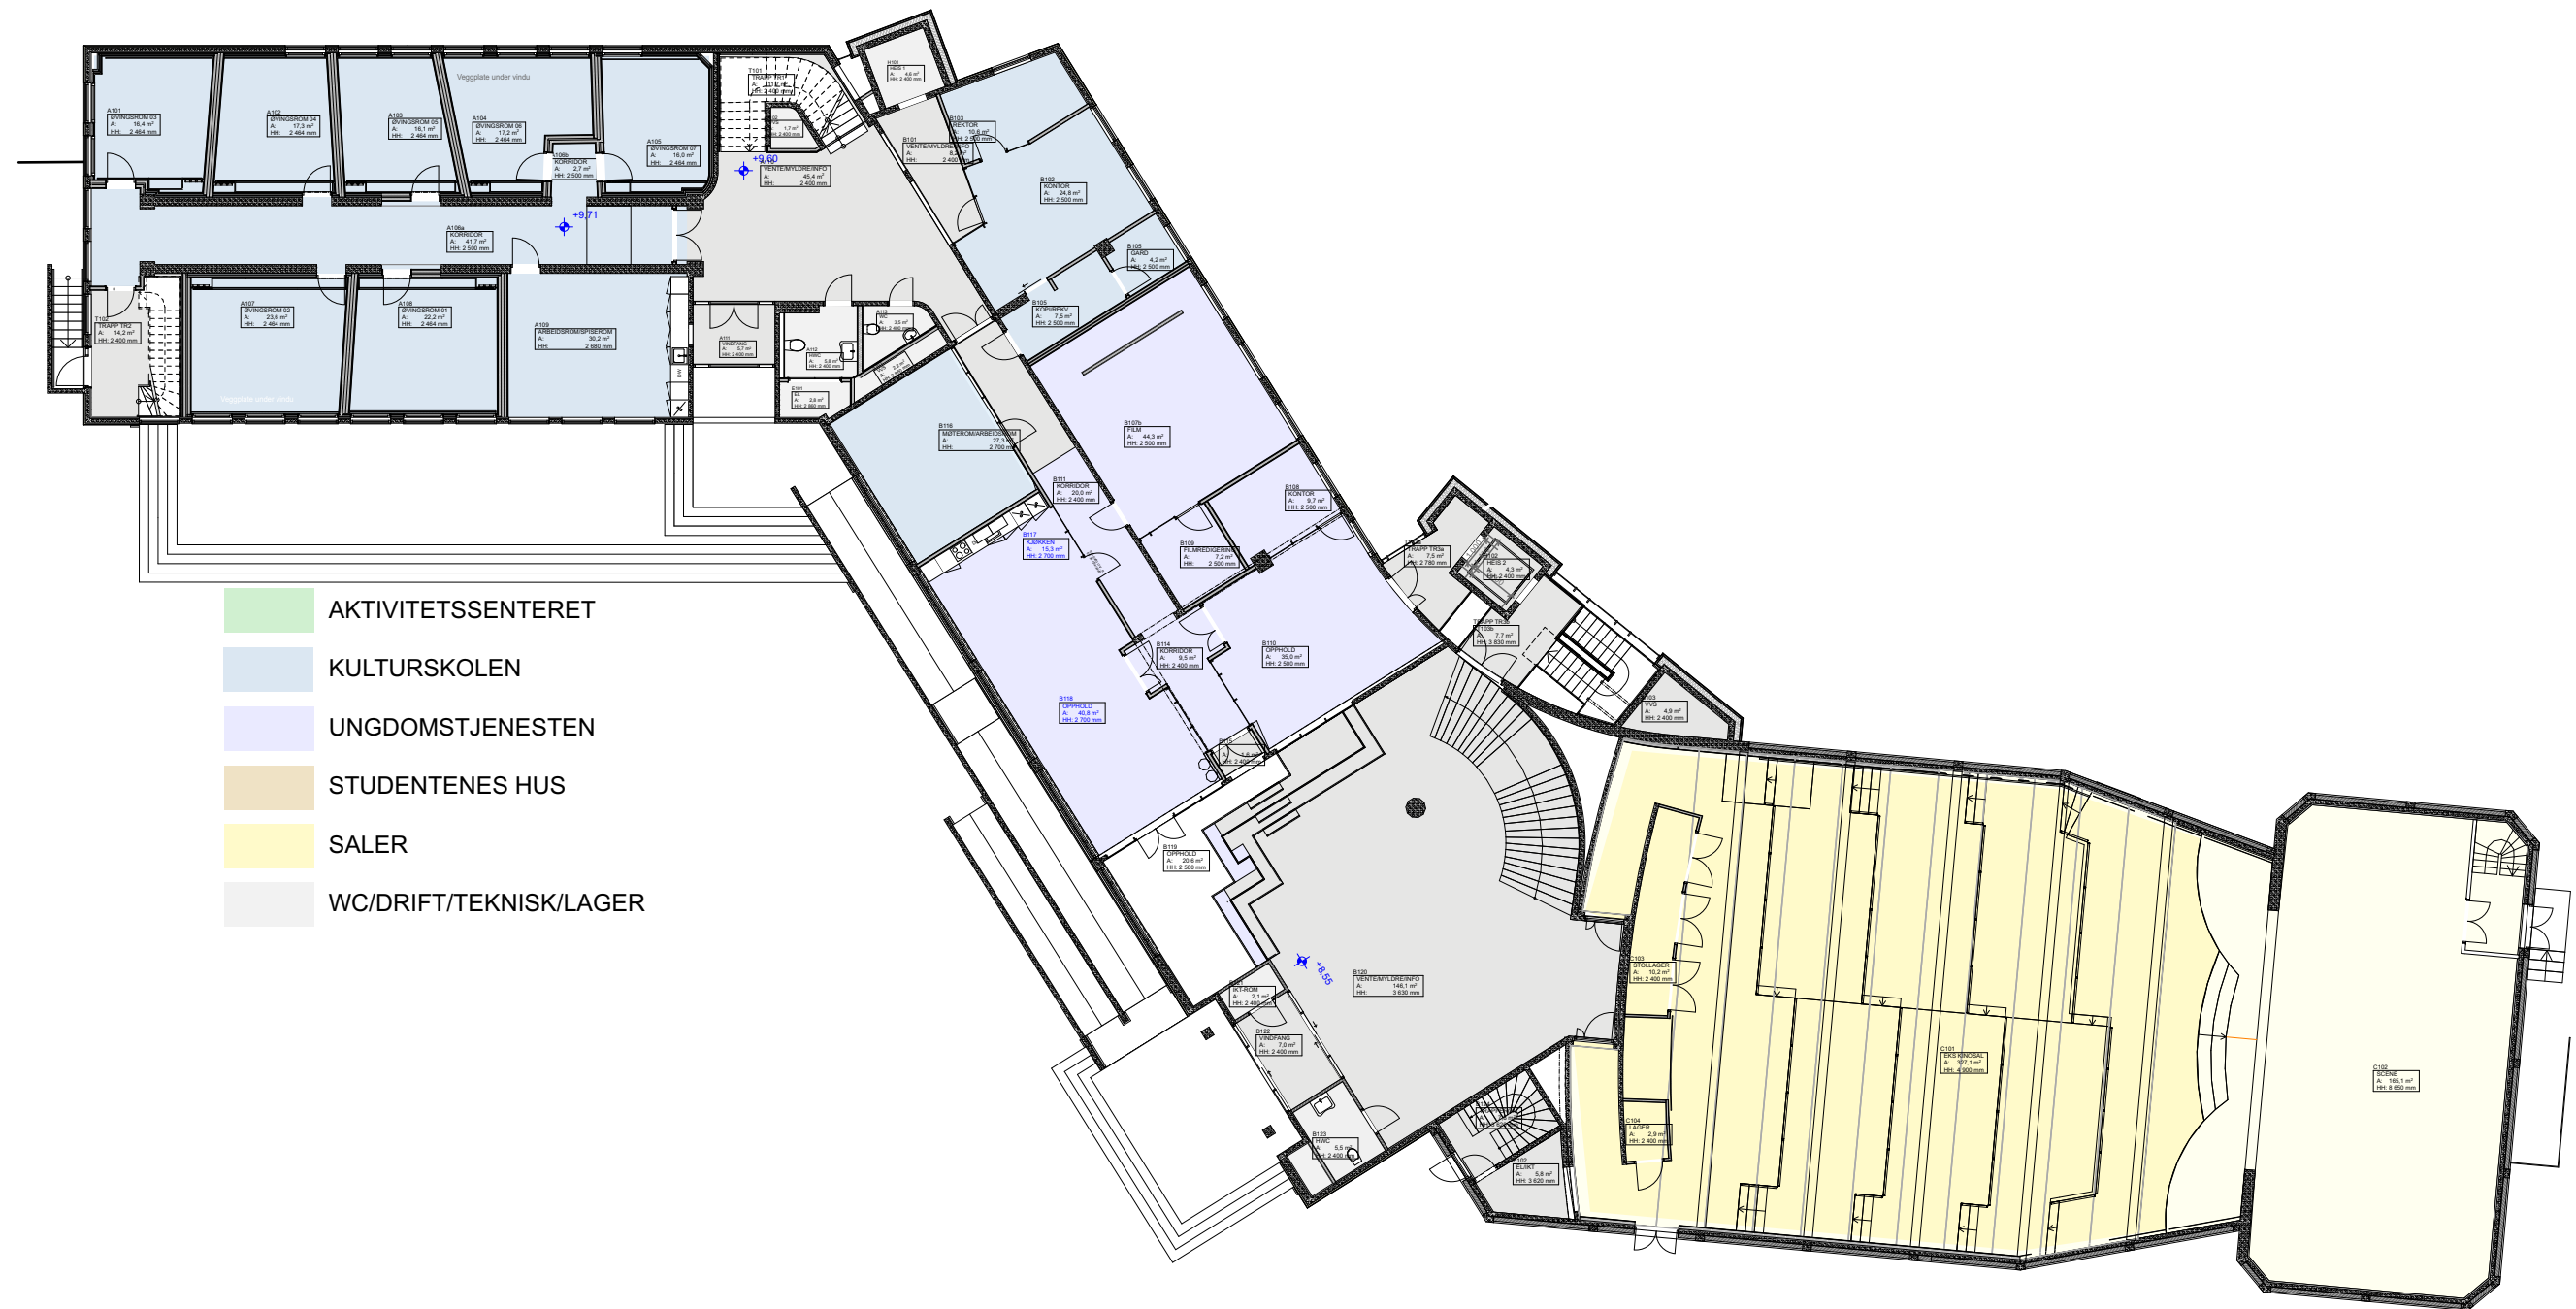

OPPDRAGSGIVER:
STEINKJER KULTURBYGG AS
OPPDRAG:
PROSJEKT JAKOB

INNHold
RAMMESØKNAD
SAMFUNNSHUS
MÅL:
M 1:250

SAKSBEH: AG/MM/OA/GJ/IH
ARKIV NR:
DATO / SIGN 03.10.2019 KONTROLL:

PRAKSIS
arkitekter as



Norconsult

PROSJEKT / TEGN. NR.
JAKOB S A-29-01
Plan 1. etg



PROSJEKT / TEGN. NR.
JAKOB S A-29-02
Plan 2. etg



OPPDRAGSGIVER:
STEINKJER KULTURBYGG AS
OPPDRAG:
PROSJEKT JAKOB

INNHold
RAMMESØKNAD
SAMFUNNSHUS
MÅL:
M 1:250

SAKSBEH: AG/MM/OA/GJ/IH
ARKIV NR:
DATO / SIGN 03.10.2019 KONTROLL:

PRAXIS
arkitekter as



Norconsult

PROSJEKT / TEGN. NR.
JAKOB S A-29-03
Plan U1. etg



OPPDRAGSGIVER:
STEINKJER KULTURBYGG AS
OPPDRAG:
PROSJEKT JAKOB

INNHold
RAMMESØKNAD
SAMFUNNSHUS
MÅL:
M 1:250


SAKSBEH: AG/MM/OA/GJ/IH
ARKIV NR:
DATO / SIGN 03.10.2019 KONTROLL:

PRAKSIS
arkitekter as



Norconsult

PROSJEKT / TEGN. NR.
JAKOB S A-29-04
Plan U2. etg

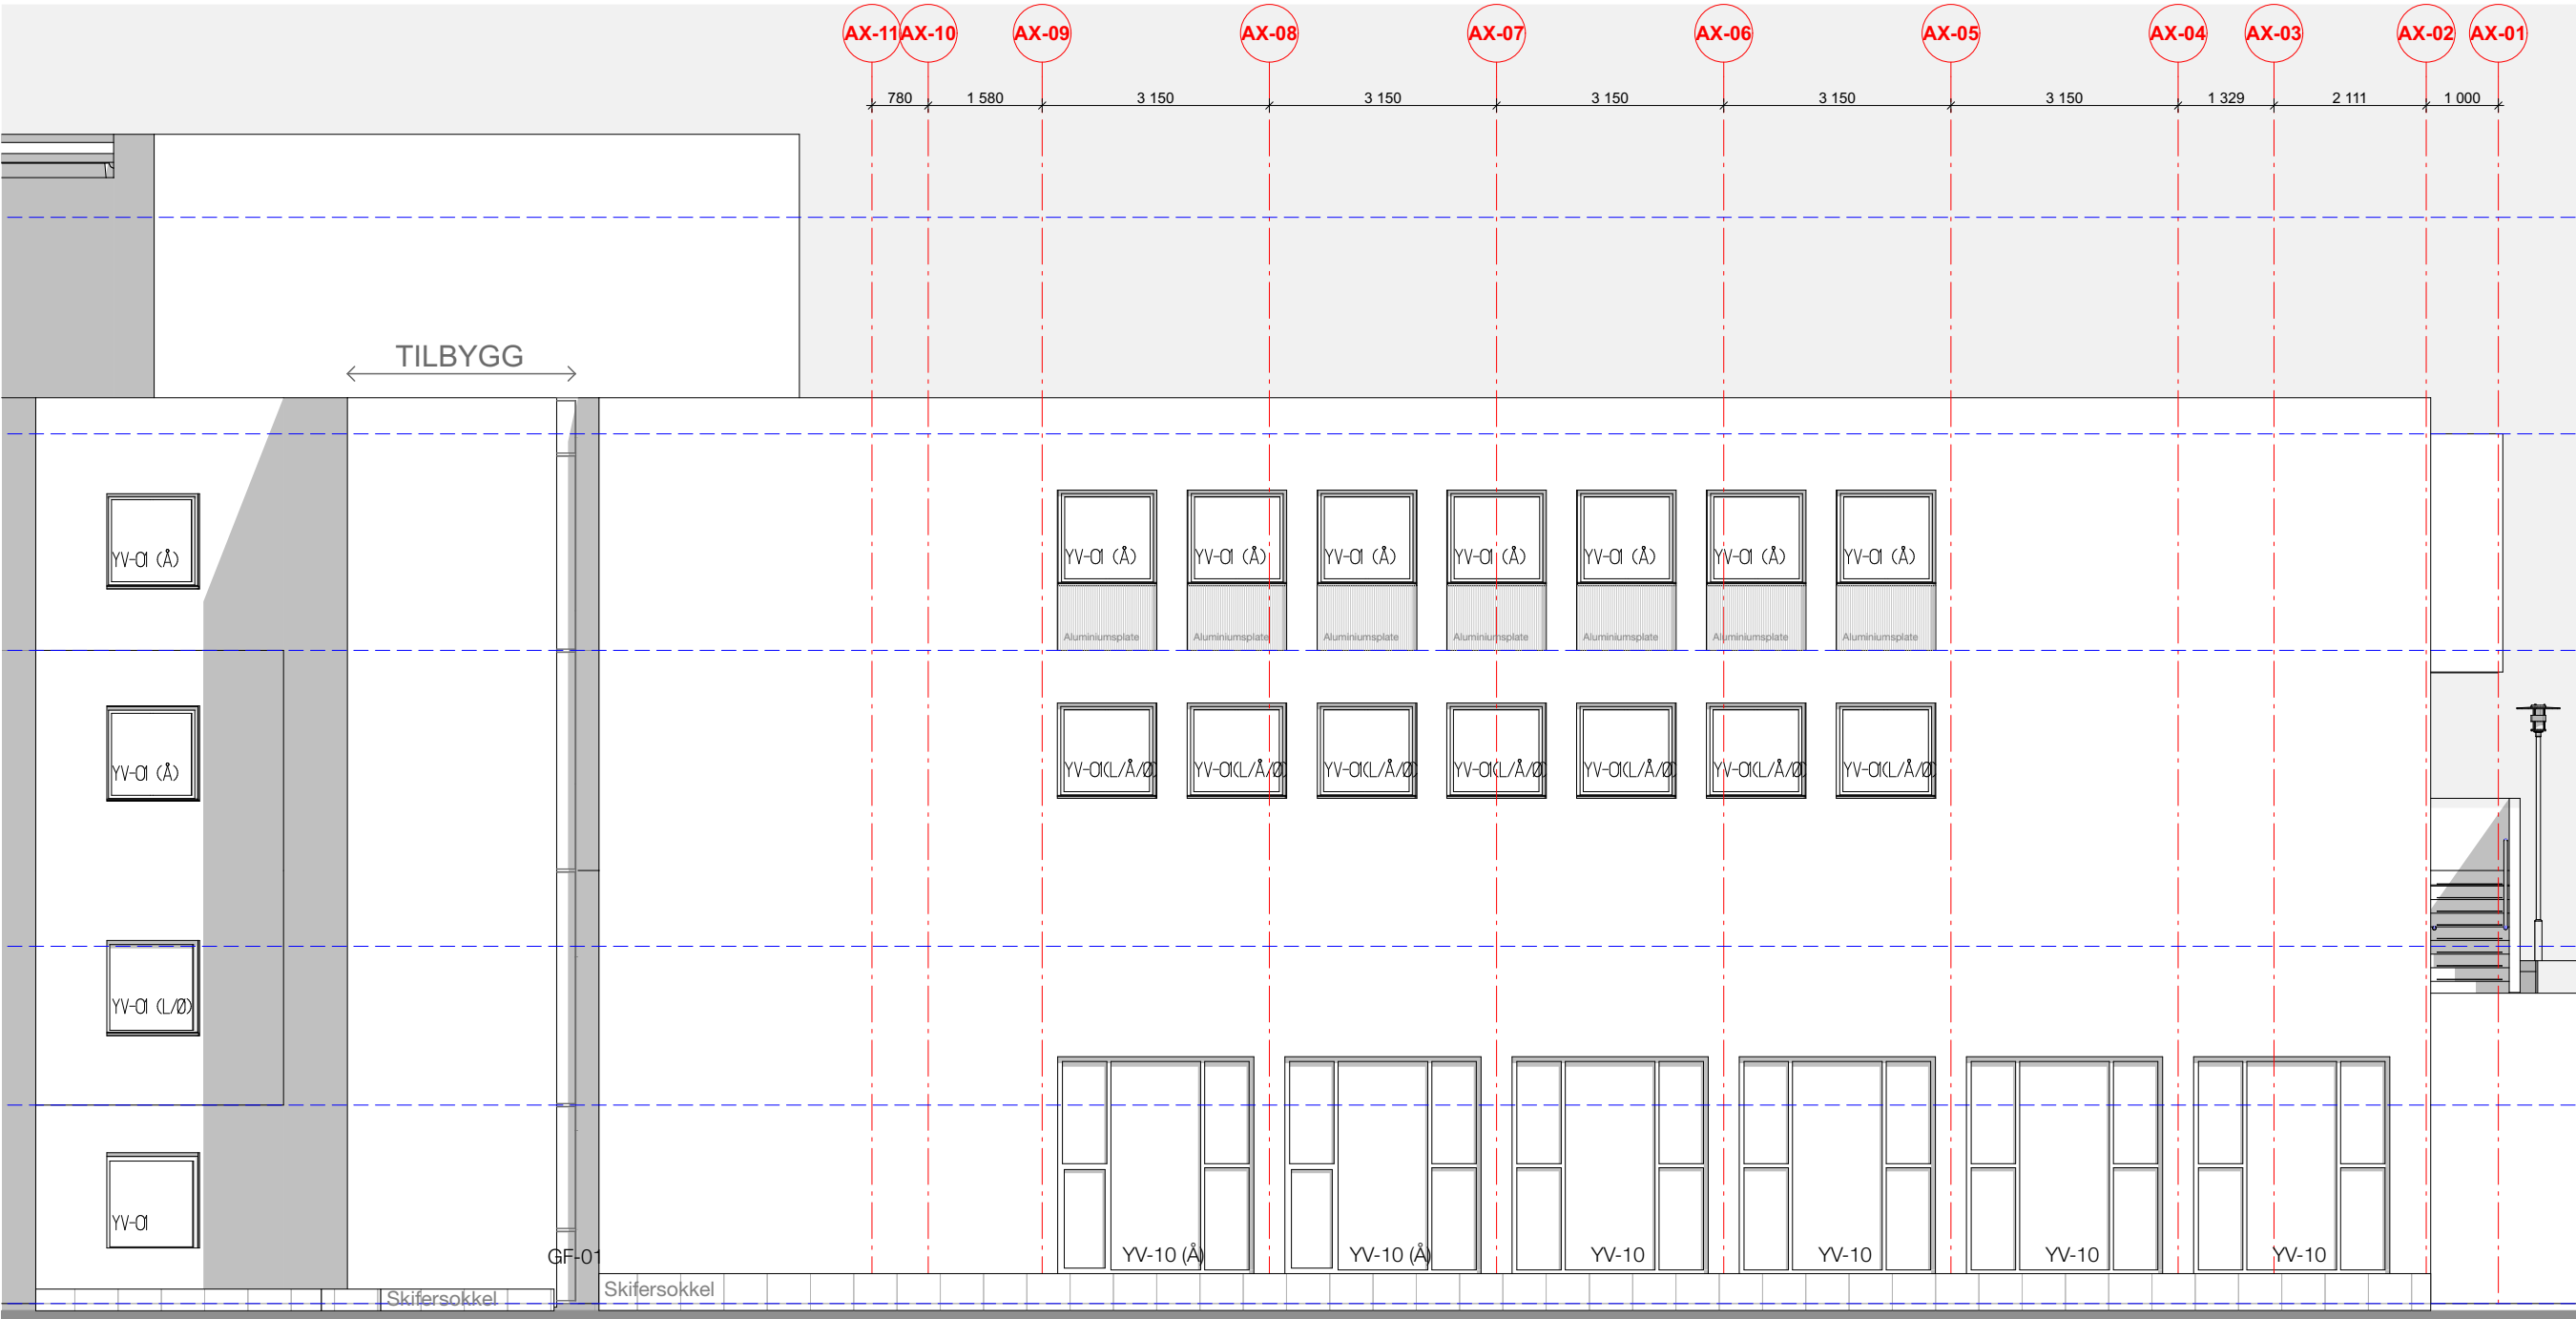

OPPDAGSGIVER:
STEINKJER KULTURBYGG AS
OPPDAG:
PROSJEKT JAKOB

INNHold
**RAMMESØKNAD
SAMFUNNSHUS**
MÅL:
M 1:100


SAKSBEH: **AG/MM/OA/GJ/IH**
ARKIV NR:
DATO / SIGN **03.10.2019** KONTROLL:

PRAKSIS
arkitekter as



Norconsult

PROSJEKT / TEGN. NR.
JAKOB SA A-40-01
FLØY A FASADE NORD

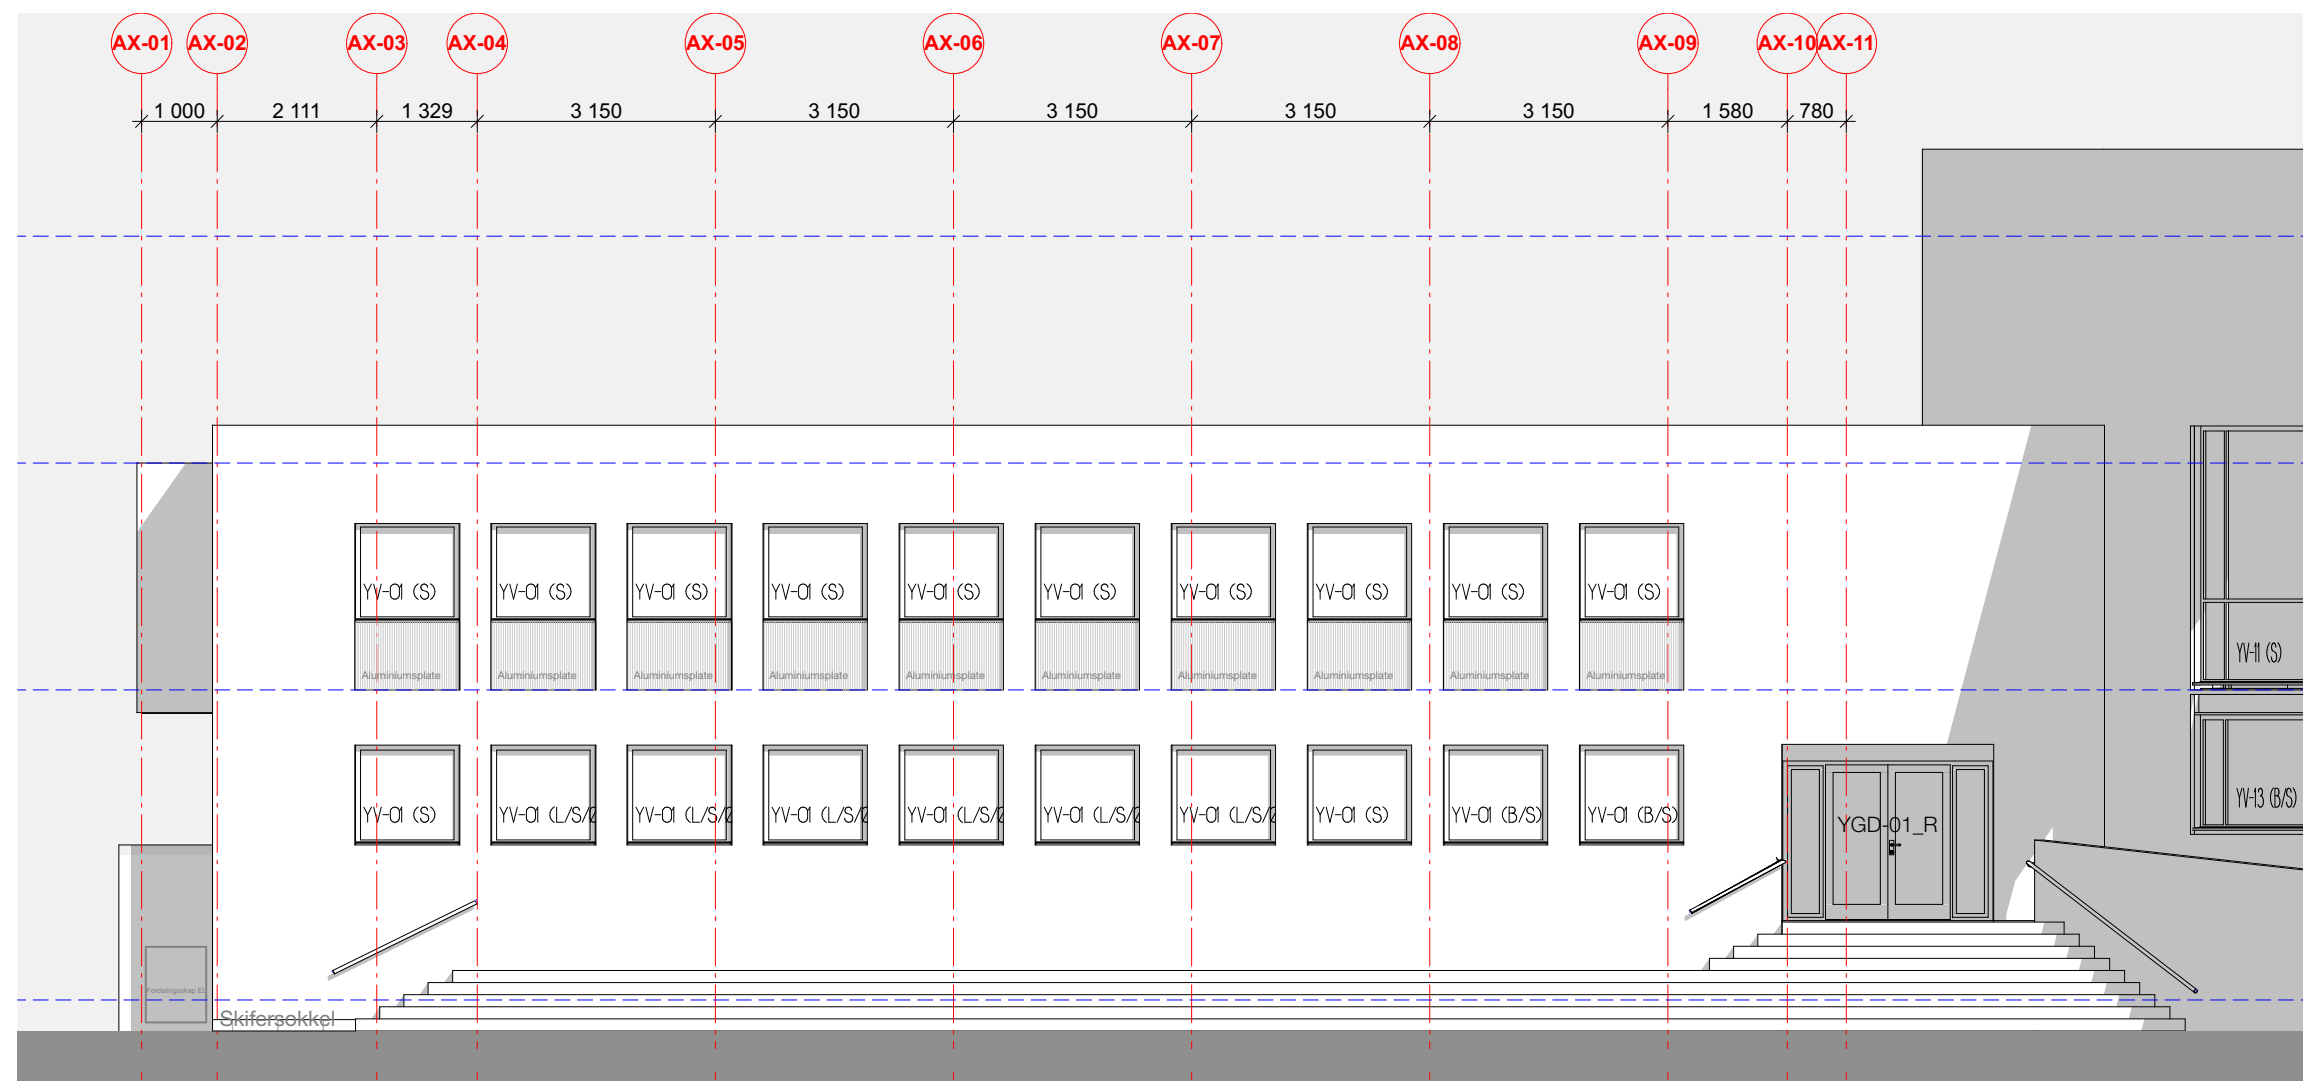


OPPDRAGSGIVER:
STEINKJER KULTURBYGG AS
OPPDRAG:
PROSJEKT JAKOB

INNHold
RAMMESØKNAD
SAMFUNNSHUS
MÅL:
M 1:100


SAKSBEH: AG/MM/OA/GJ/IH
ARKIV NR:
DATO / SIGN 03.10.2019 KONTROLL:

PRAKSIS
arkitekter as

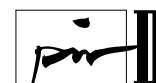

Norconsult

PROSJEKT / TEGN. NR.
JAKOB SA A-40-02
FLØY A FASADE SØR

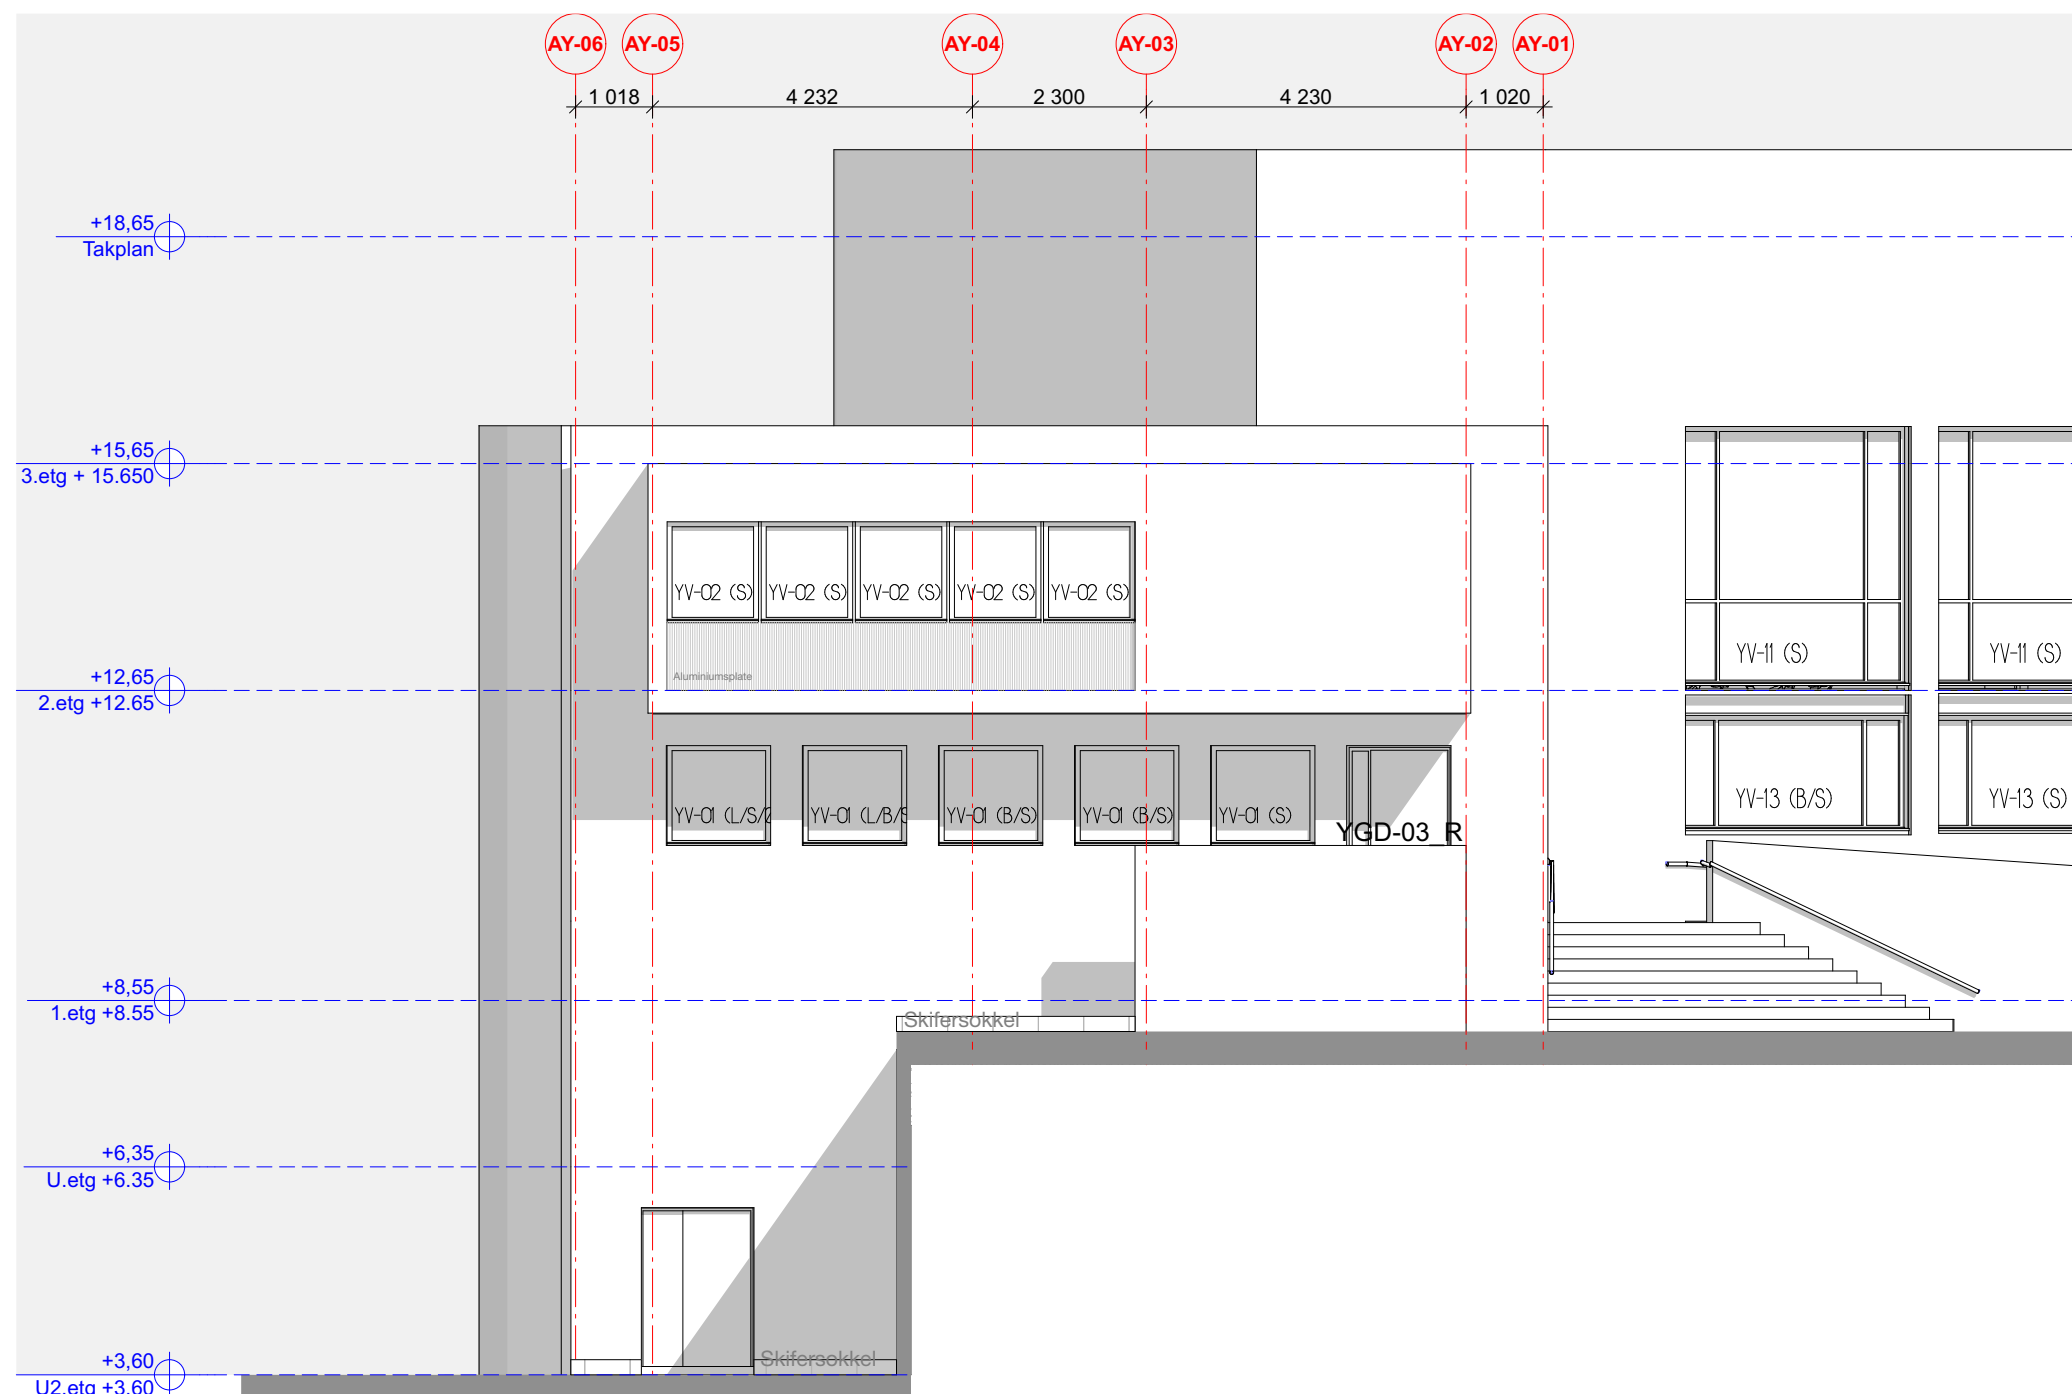


OPPDRAAGSGIVER:
STEINKJER KULTURBYGG AS
OPPDRAAG:
PROSJEKT JAKOB

INNHold
RAMMESØKNAD
SAMFUNNShUS
MÅL:
M 1:100


SAKSBEH: AG/MM/OA/GJ/IH
ARKIV NR:
DATO / SIGN 03.10.2019 KONTROLL:

PRAXIS
arkitekter as

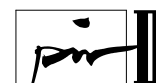

Norconsult

PROSJEKT / TEGN. NR.
JAKOB SA A-40-03
FLØY A FASADE VEST

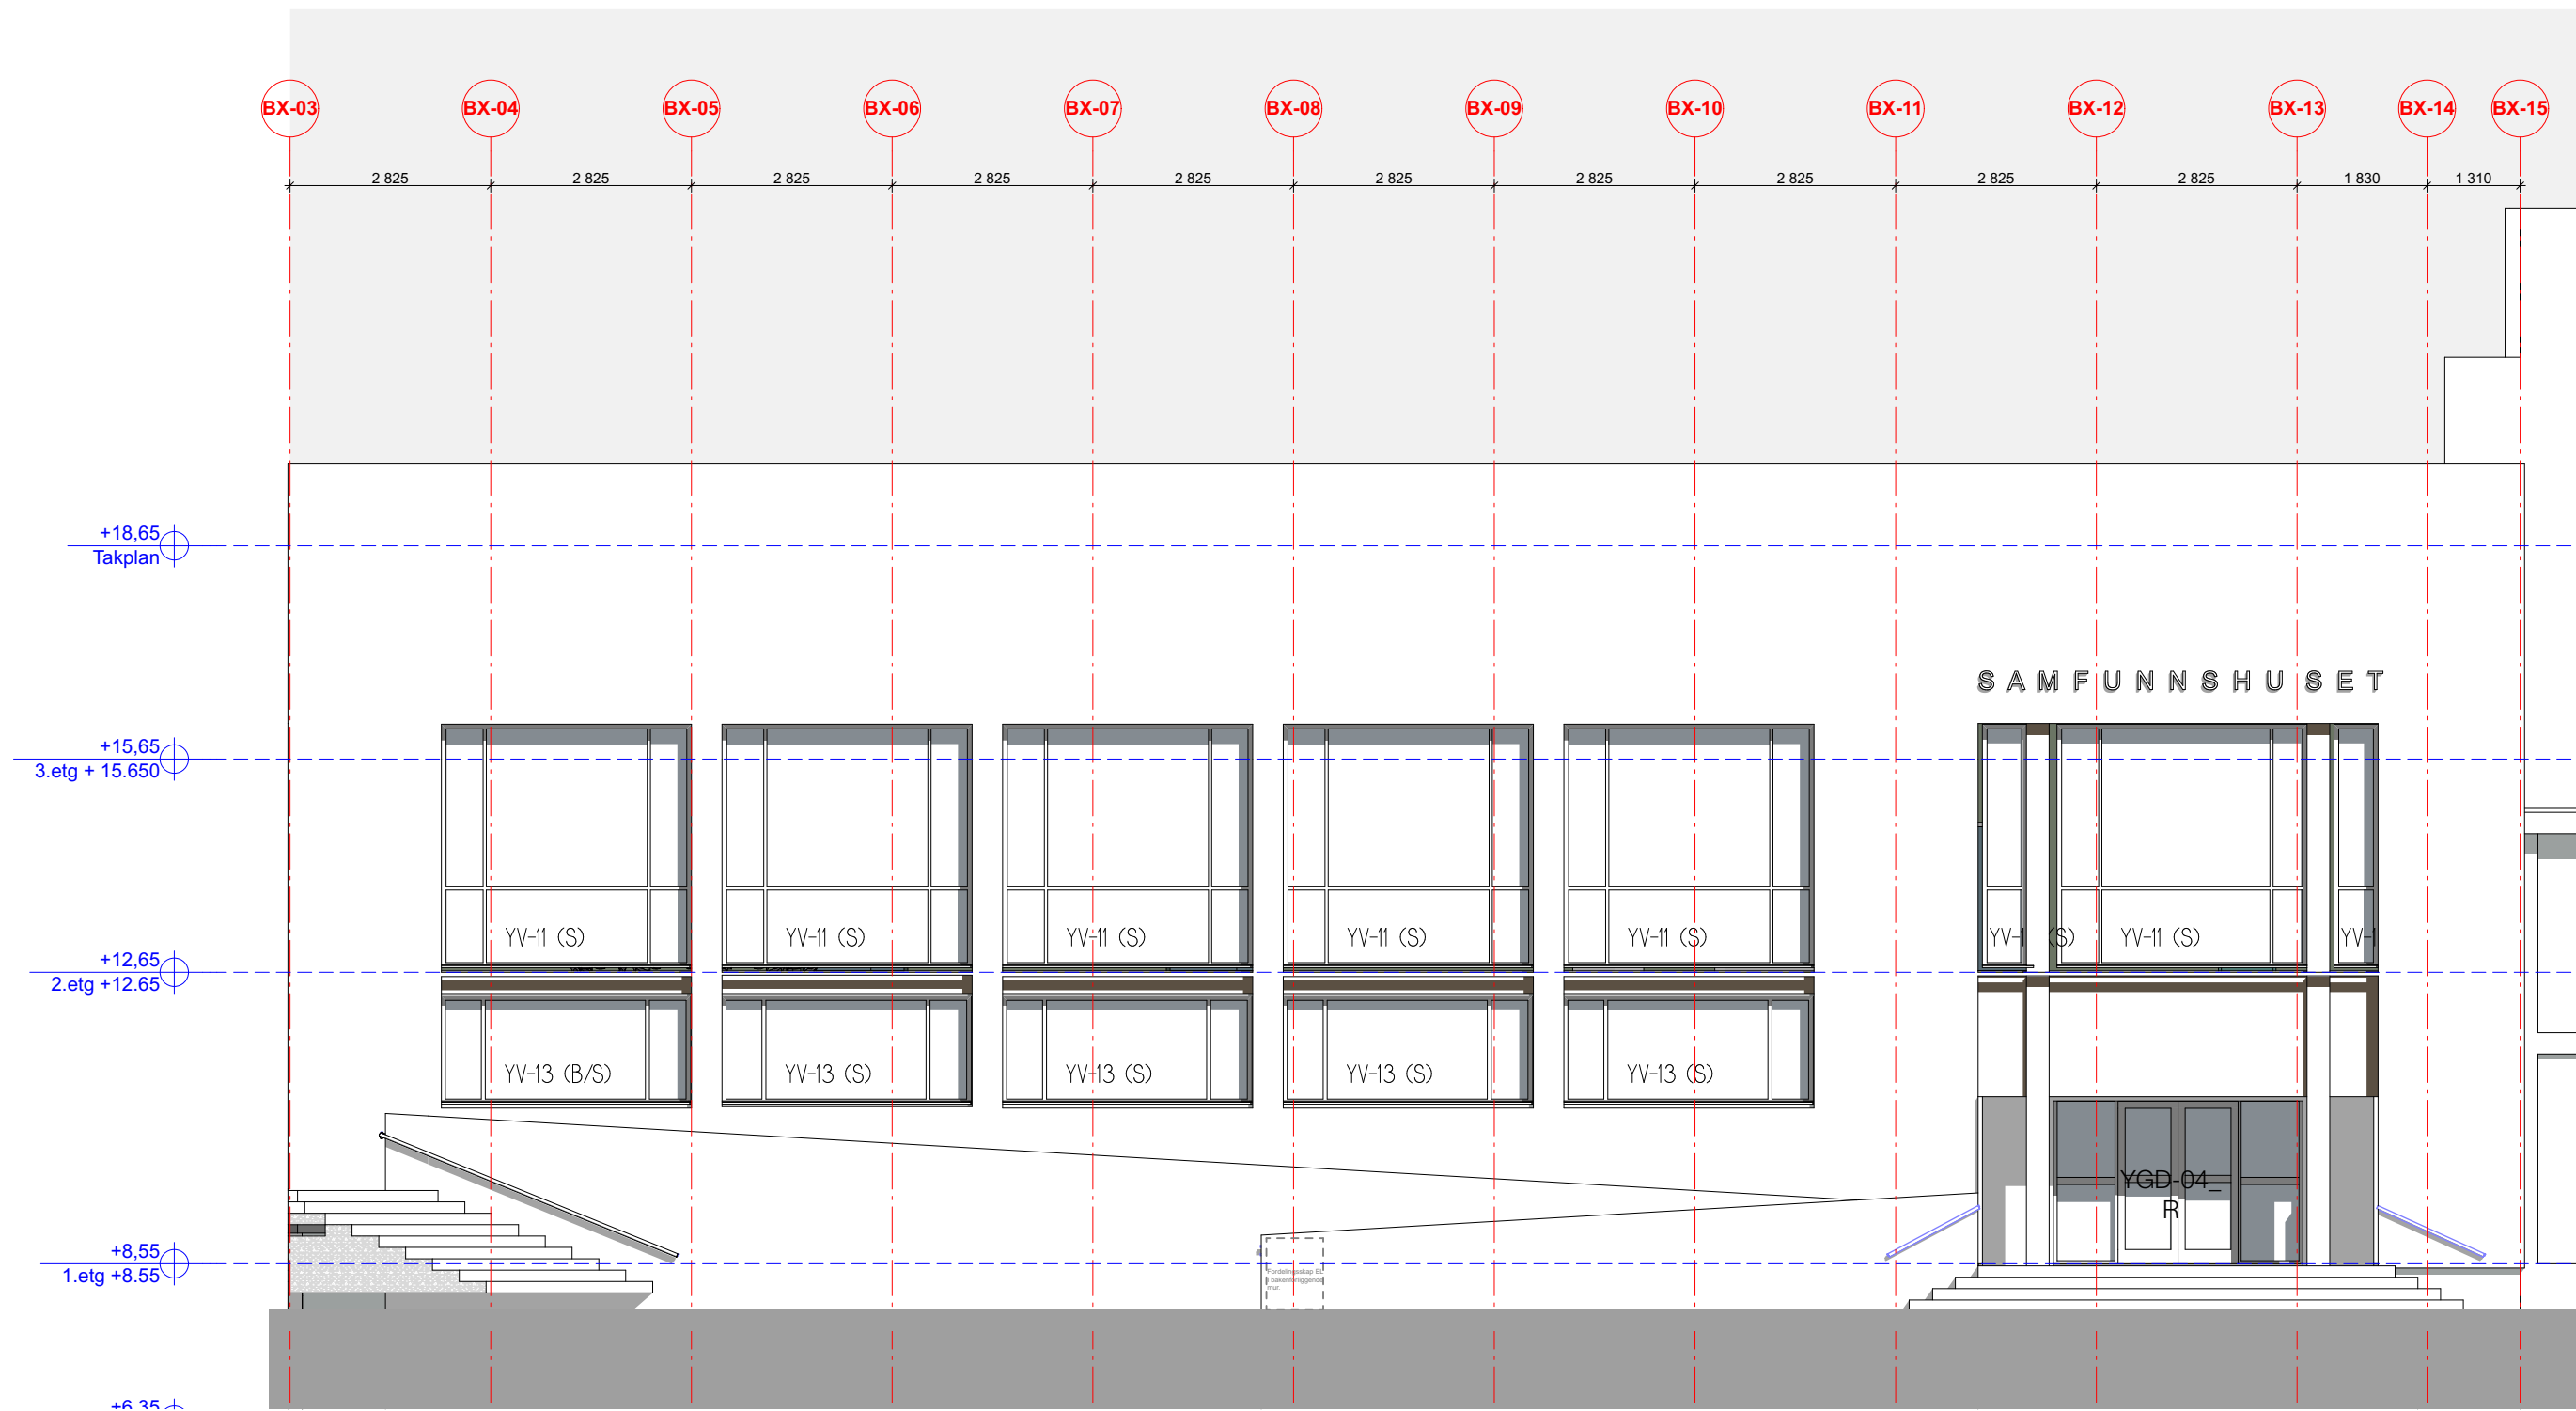

OPPDRAAGSGIVER:
STEINKJER KULTURBYGG AS
OPPDRAAG:
PROSJEKT JAKOB

INNHold
RAMMESØKNAD
SAMFUNNSHUS
MÅL:
M 1:100


SAKSBEH: AG/MM/OA/GJ/IH
ARKIV NR:
DATO / SIGN 03.10.2019 KONTROLL:


PRAXIS
arkitekter as




Norconsult

PROSJEKT / TEGN. NR.
JAKOB SB A-40-01
FLØY B FASADE VEST

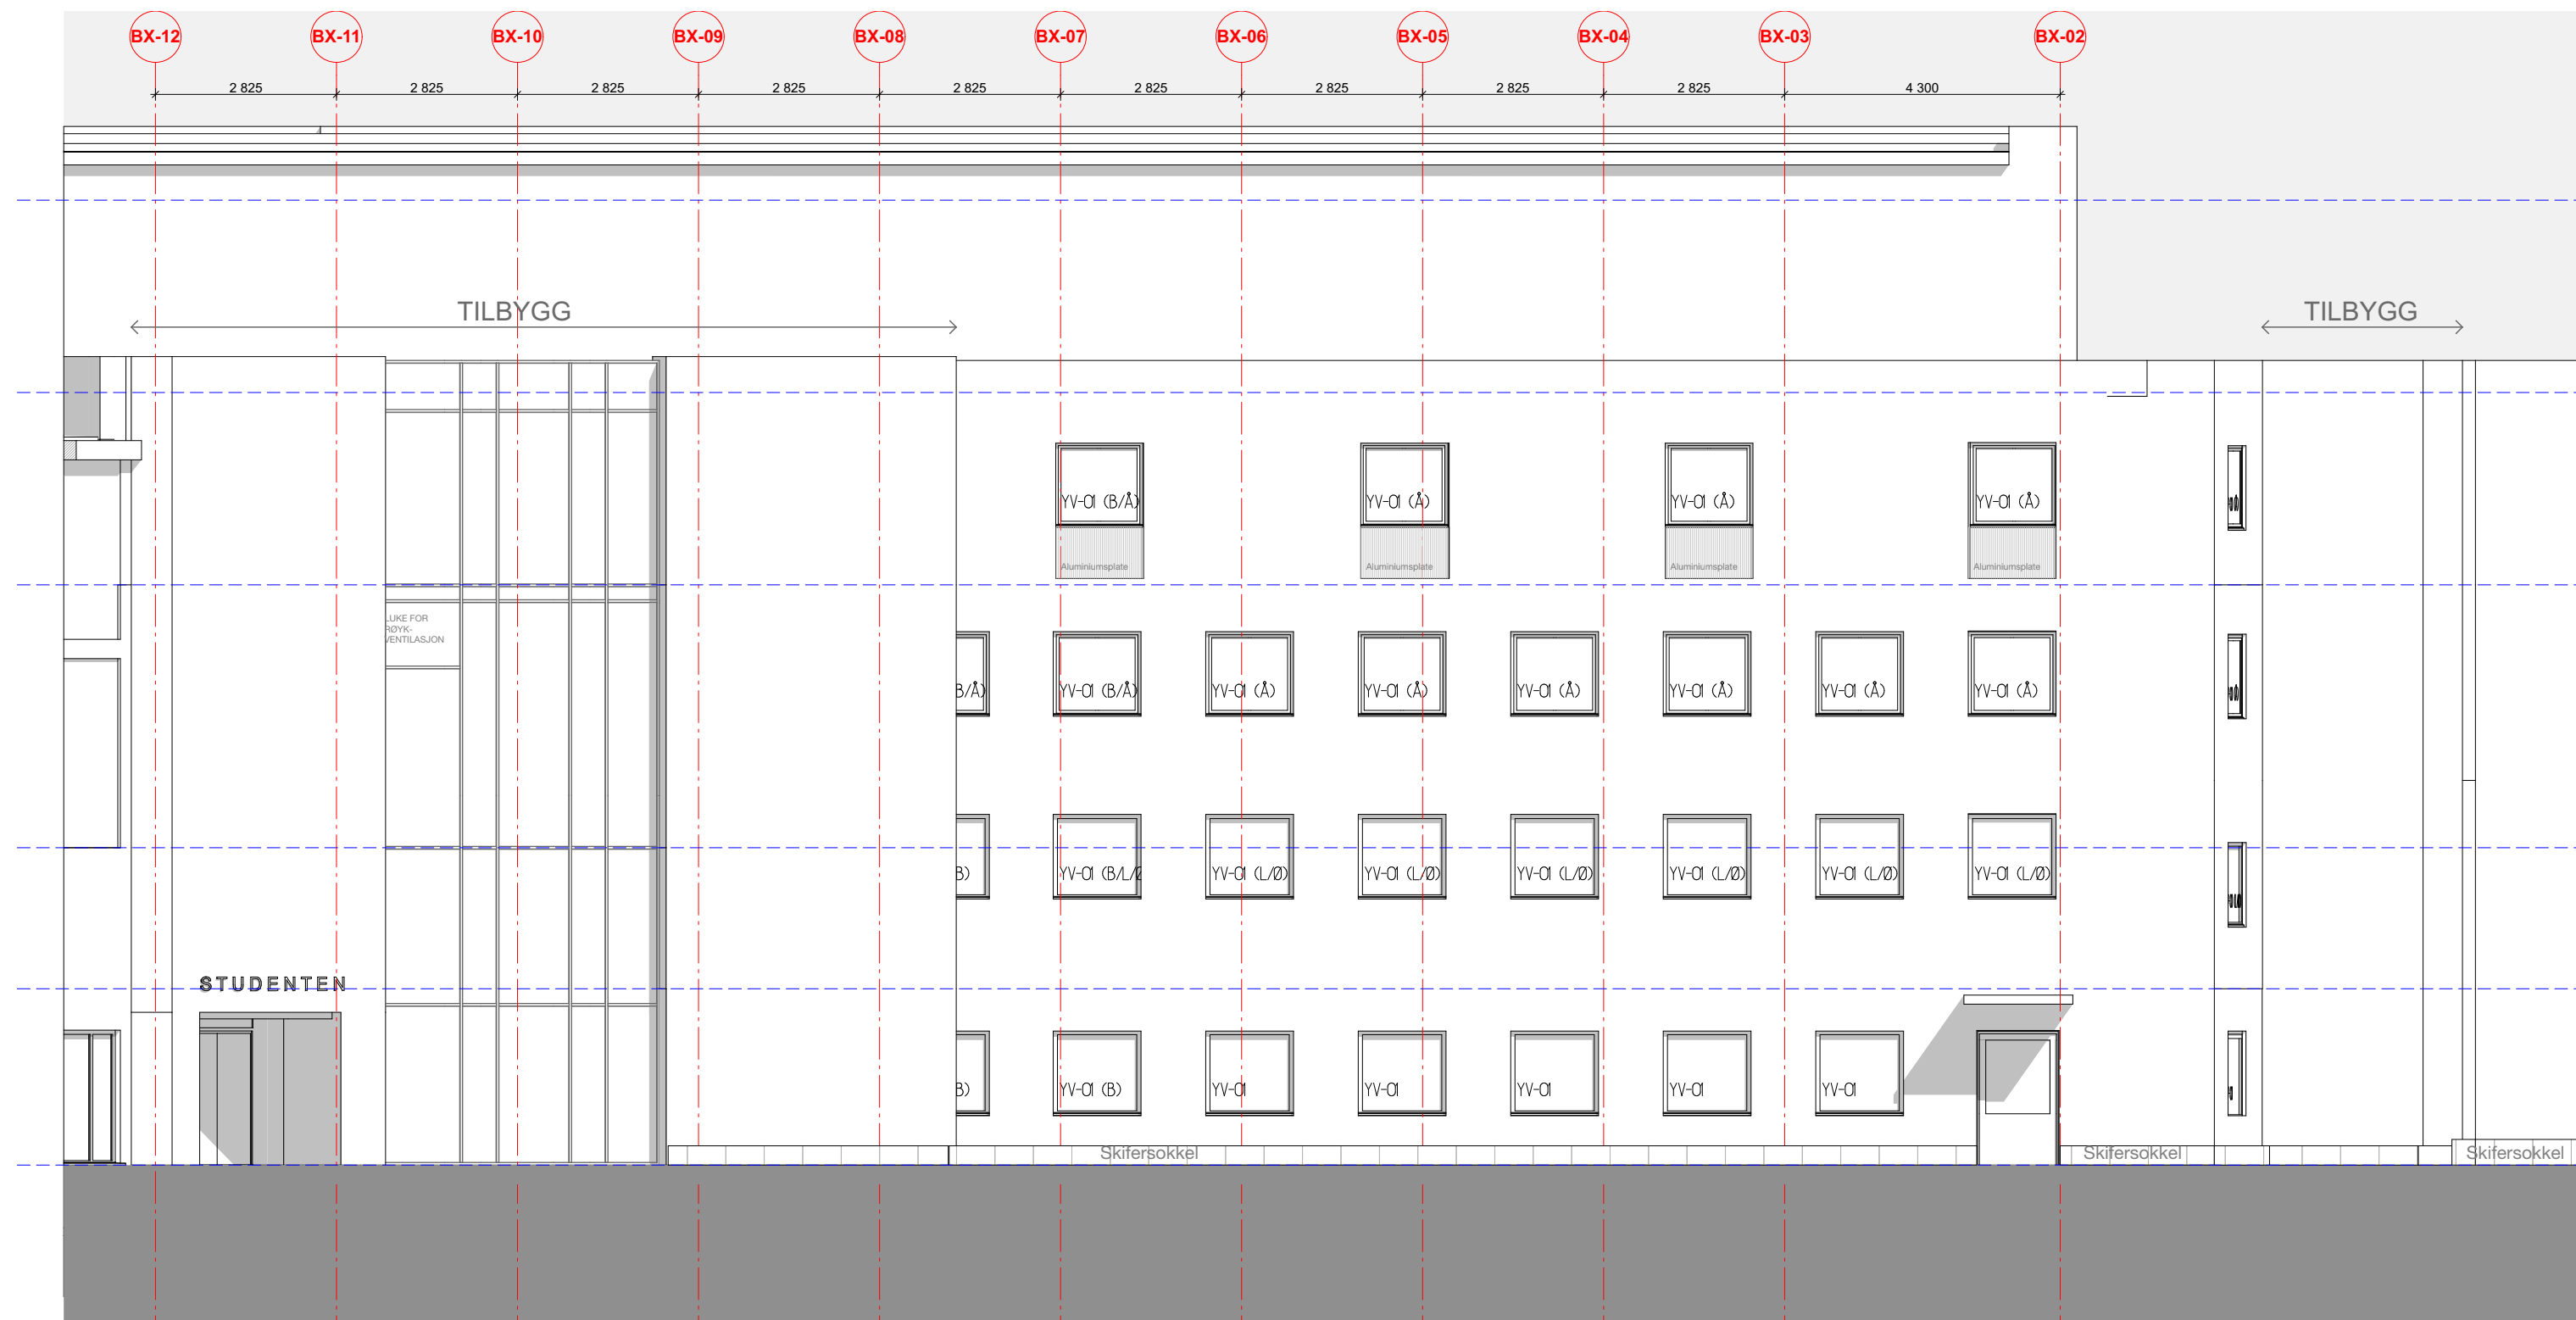

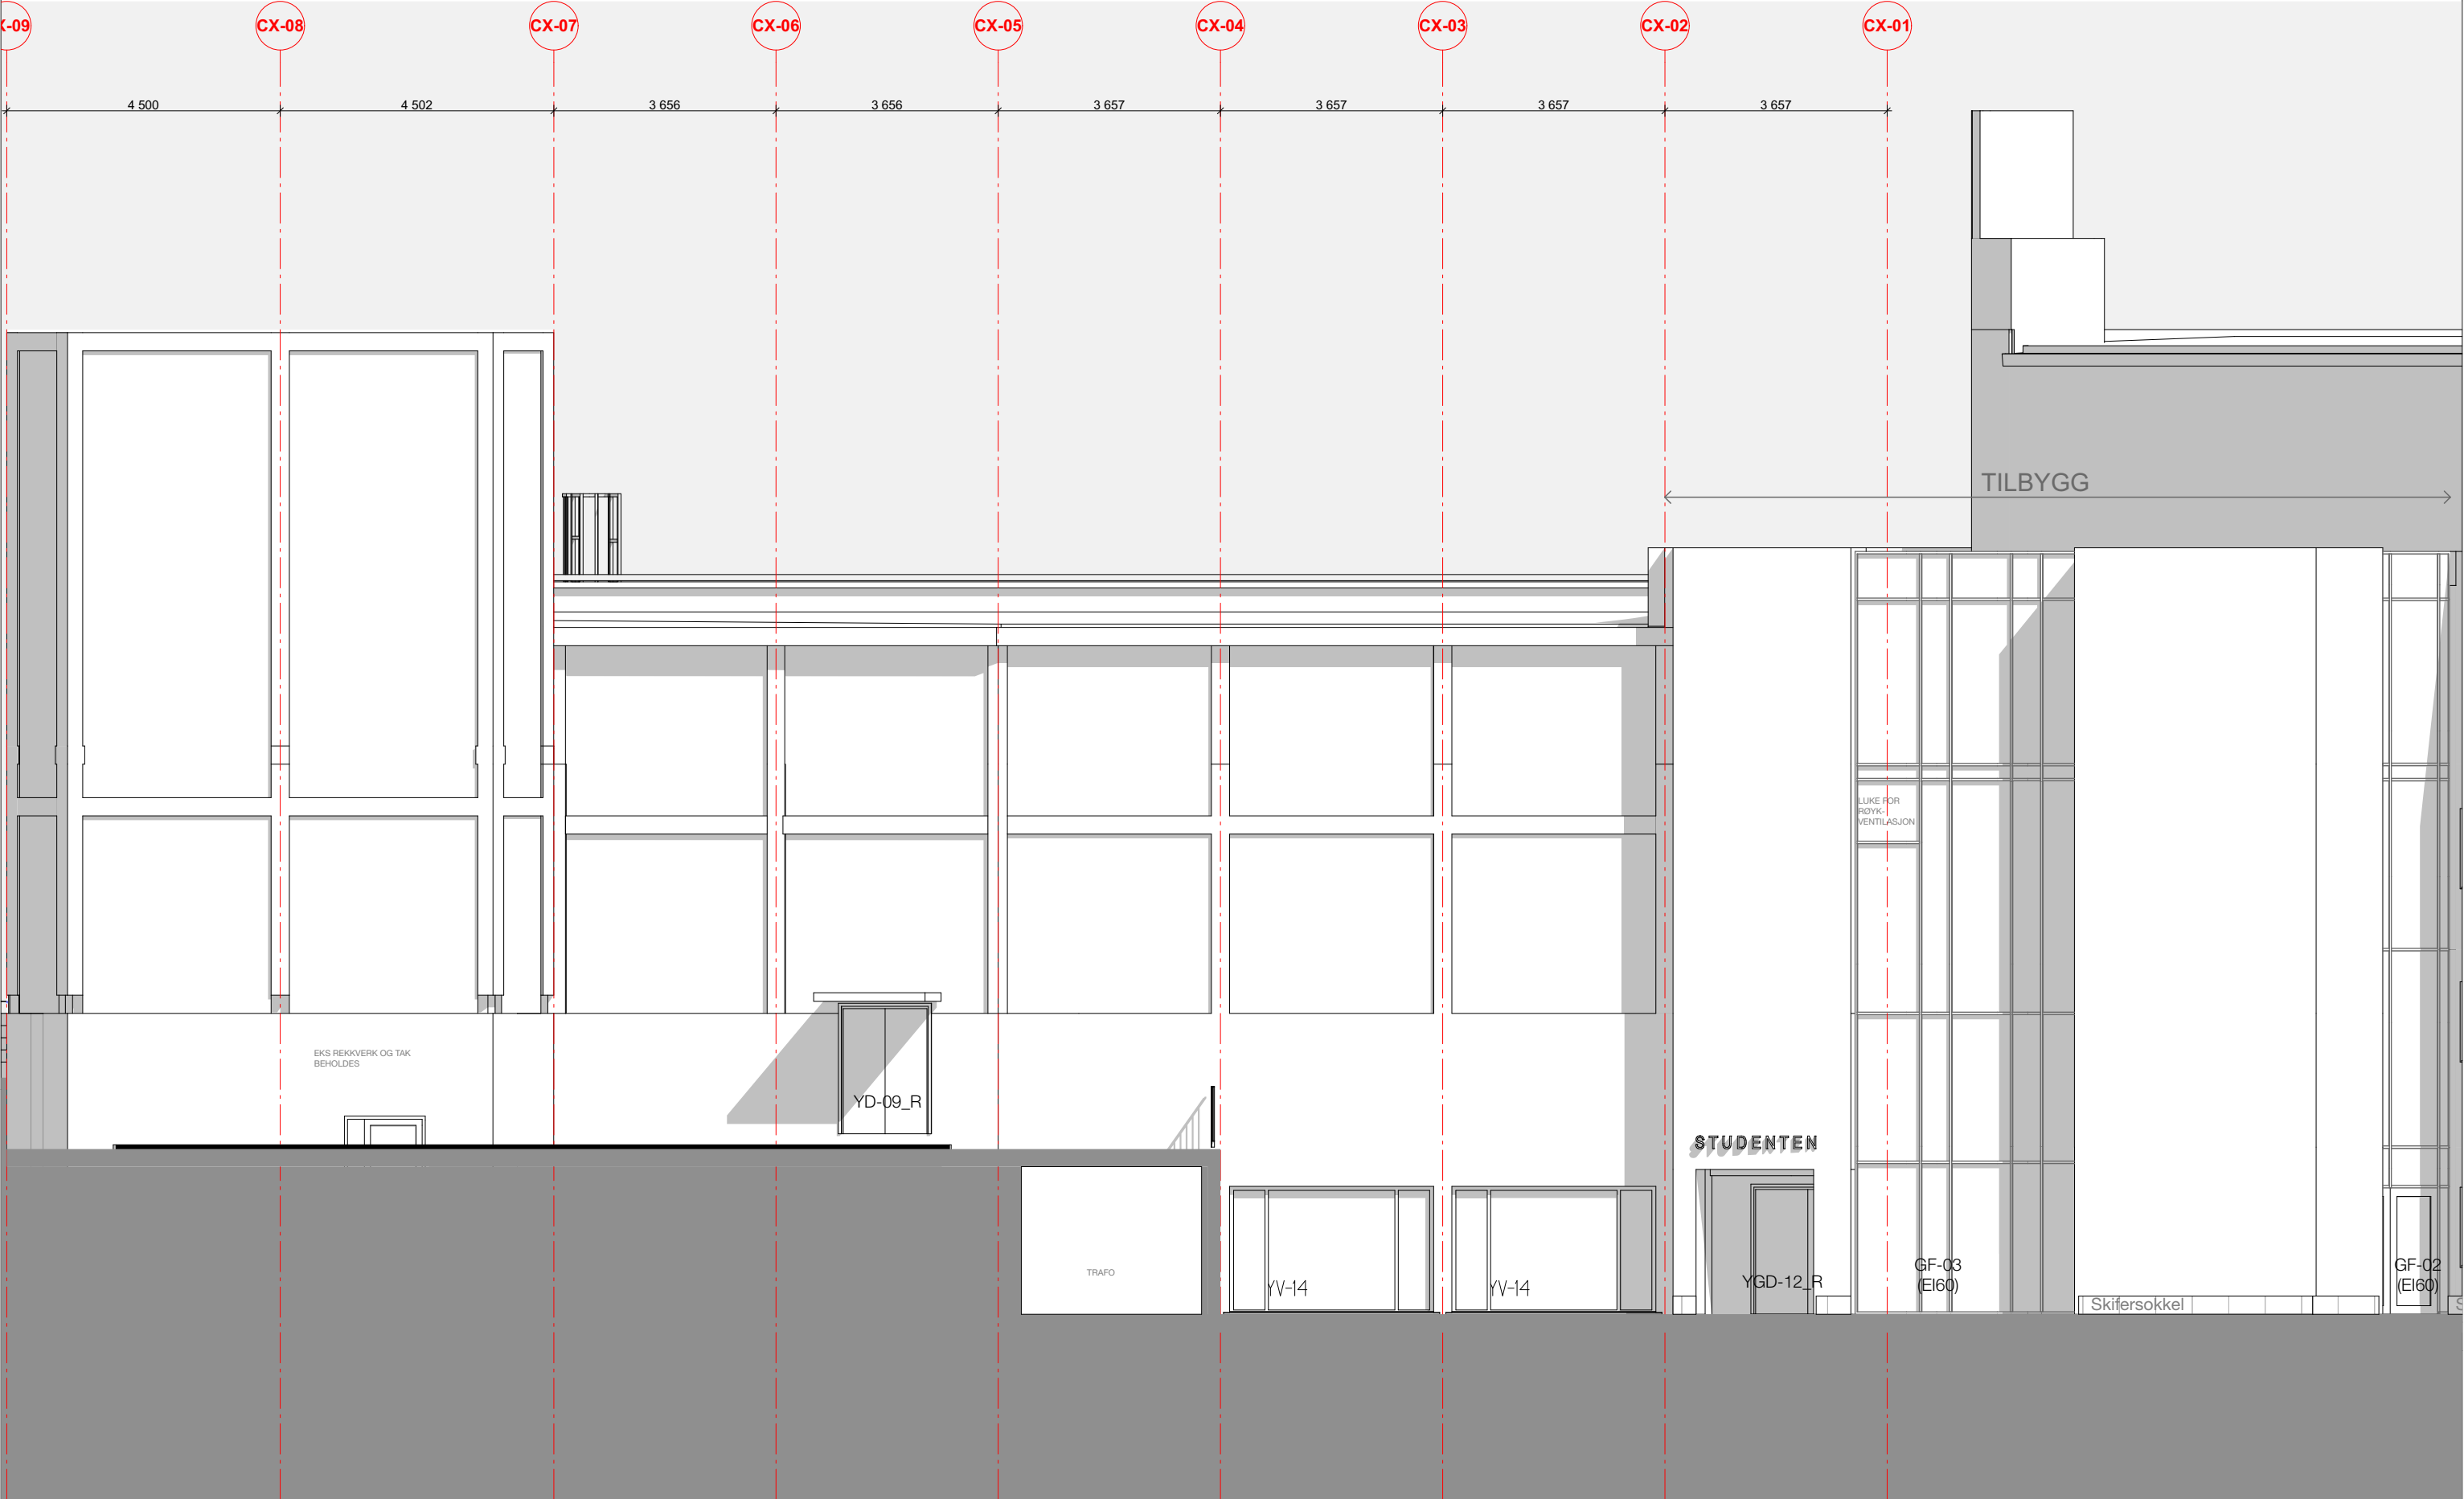

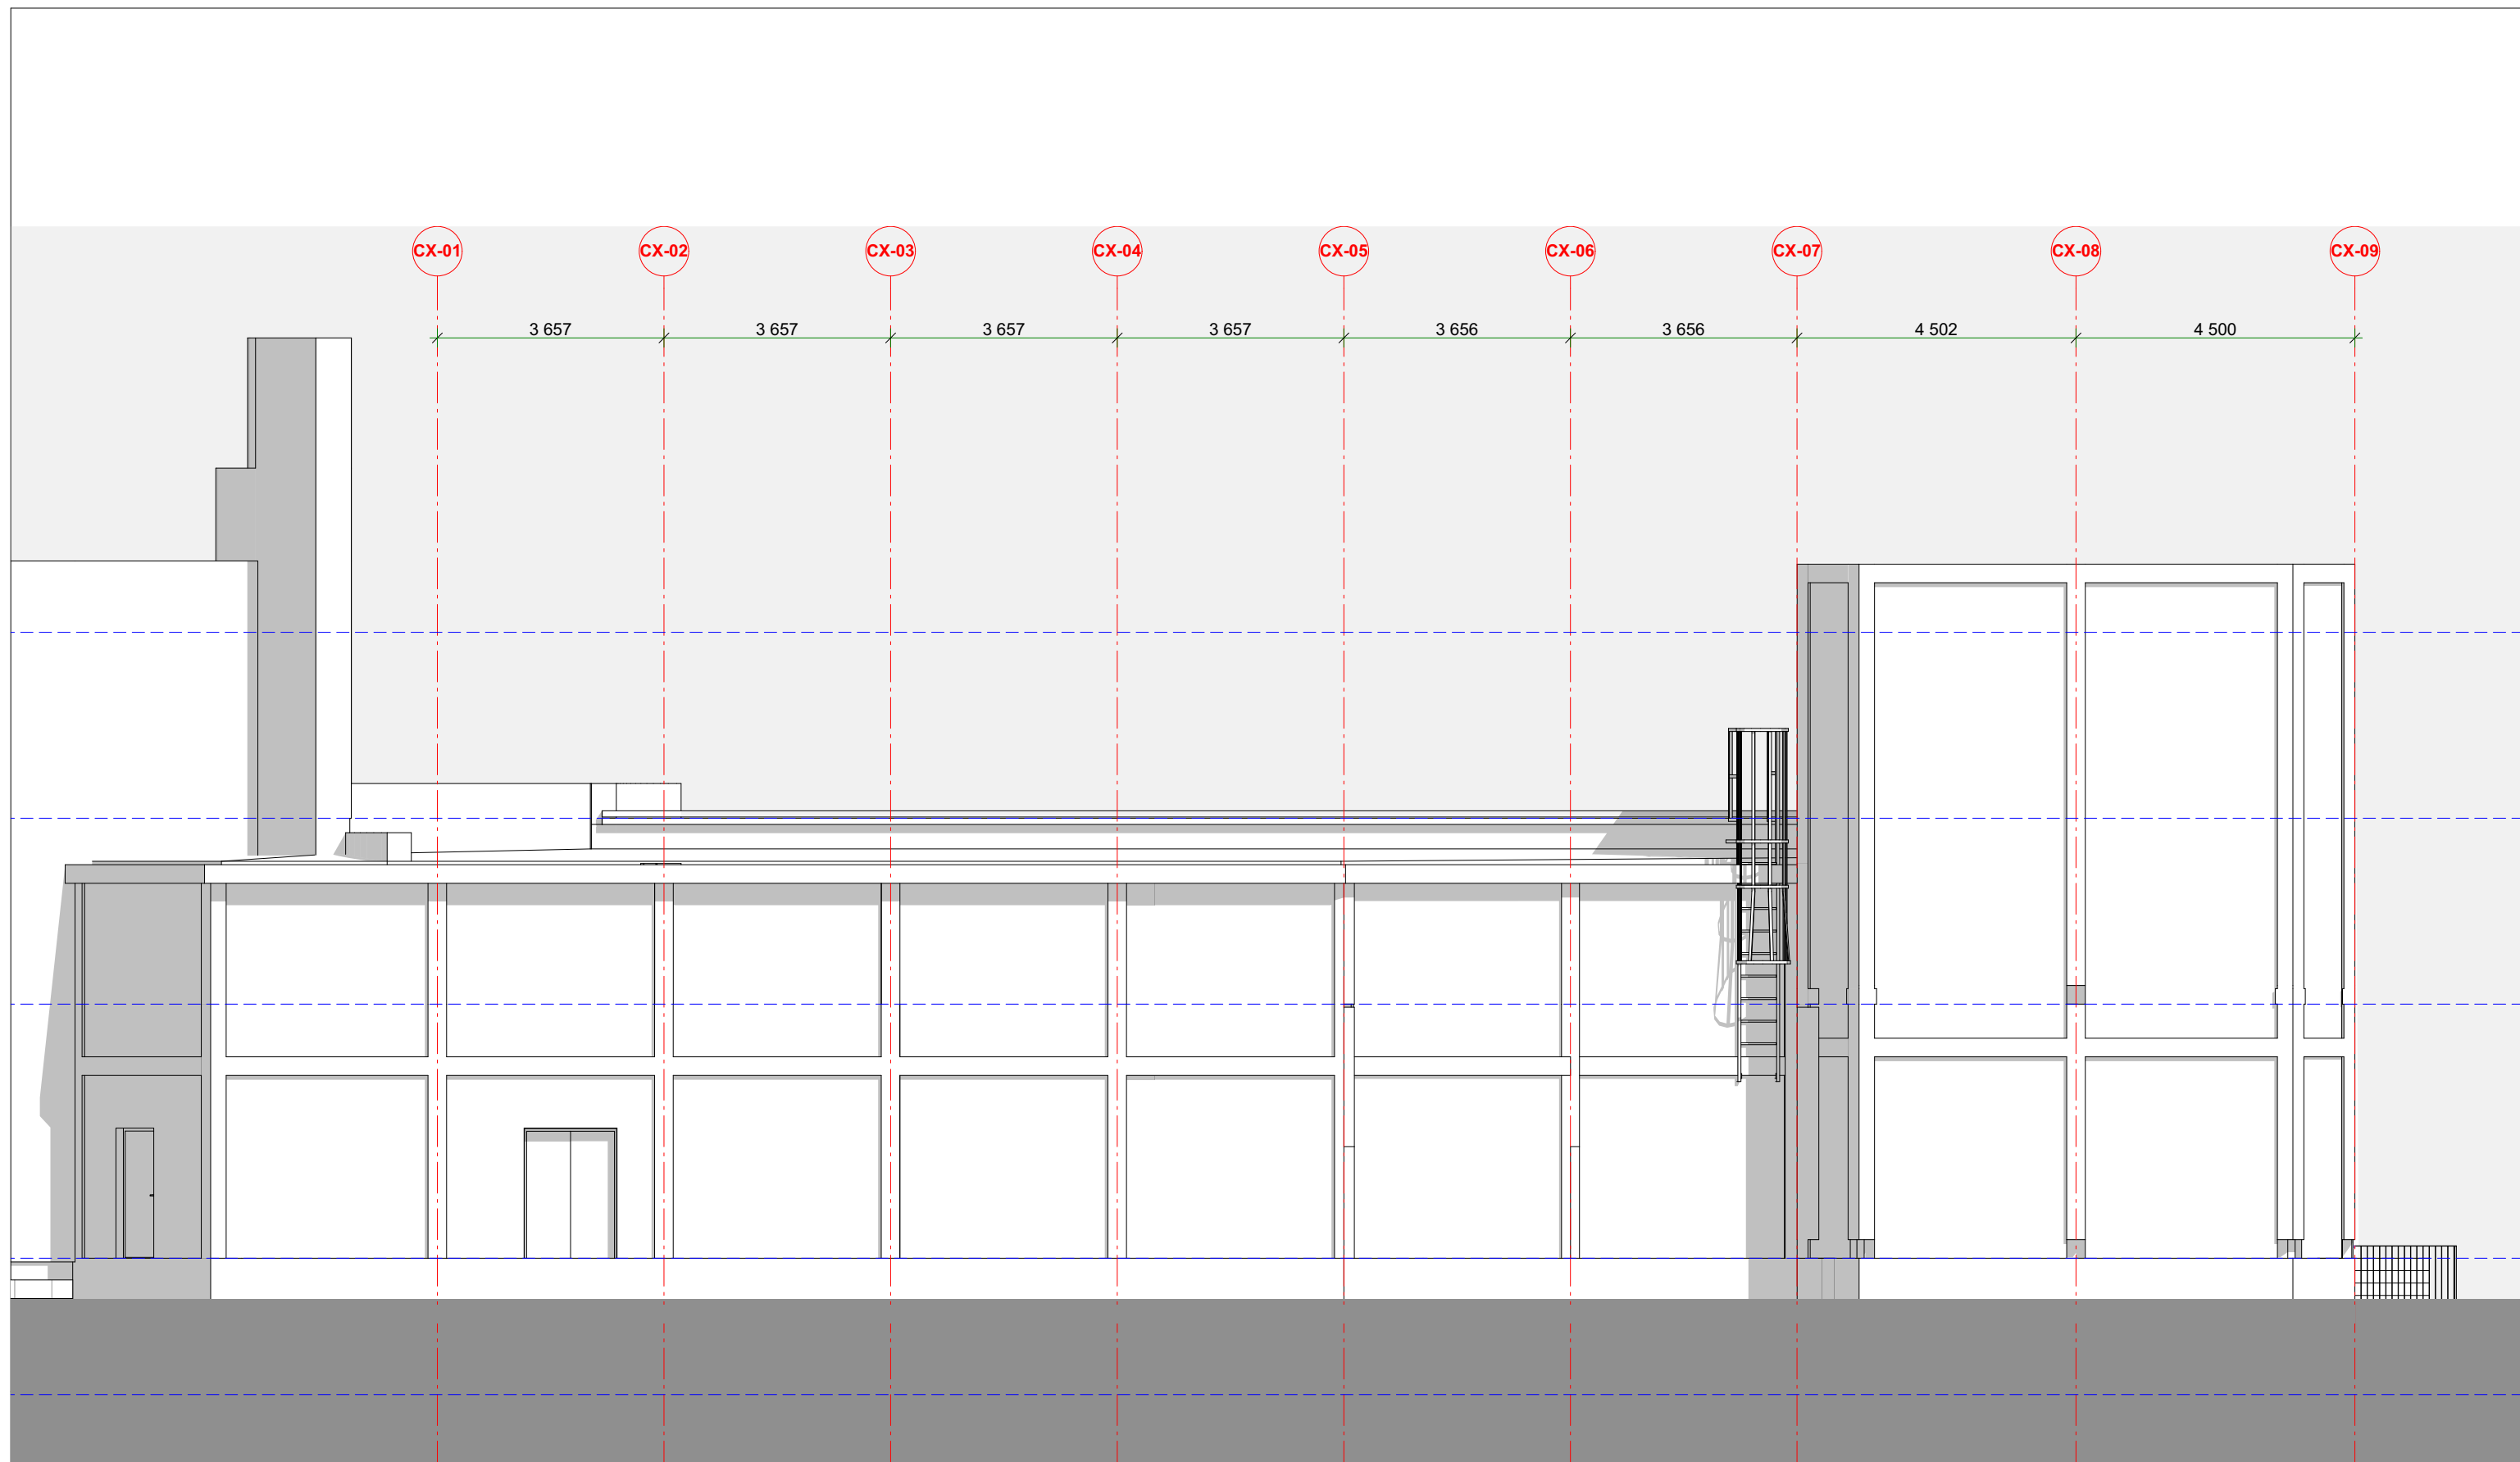

OPPDRAGSGIVER:
STEINKJER KULTURBYGG AS
OPPDRAG:
PROSJEKT JAKOB

INNHold
RAMMESØKNAD
SAMFUNNShUS
MÅL:
M 1:100

SAKSBEH: AG/MM/OA/GJ/IH
ARKIV NR:
DATO / SIGN 03.10.2019 KONTROLL:

PRAXIS
arkitekter as



Norconsult

PROSJEKT / TEGN. NR.
JAKOB SC A-40-02
FLØY C FASADE SØR